


PLANO DE AERÓDROMO PARA
MOVIMIENTOS EN TIERRA-OACI

ELEV
PLATAFORMA
NORTE: 46 SUR: 34

TWR 118.500
GMC 121.700

BILBAO

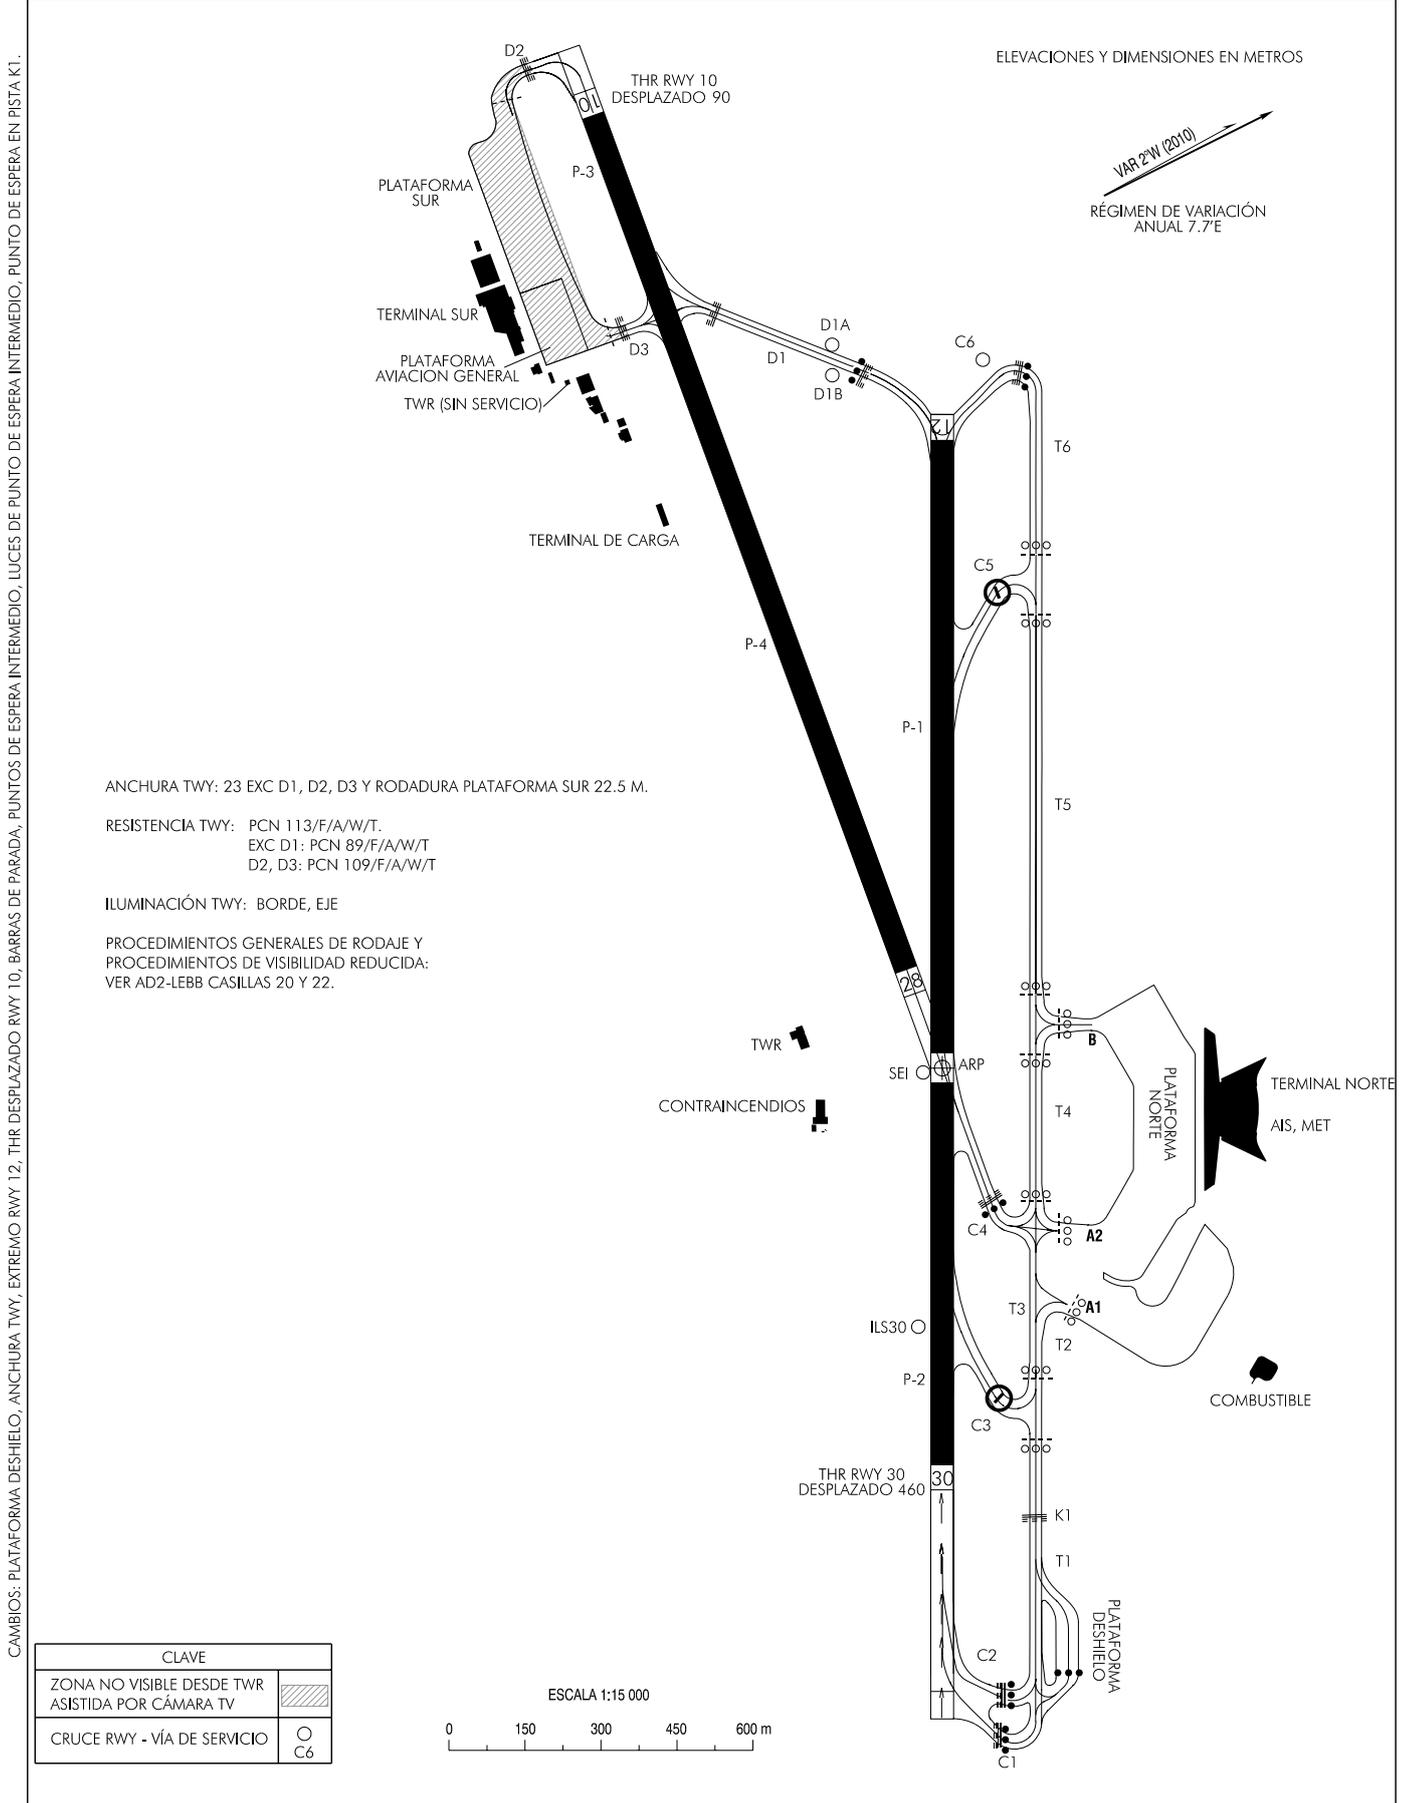

CAMBIOS: PLATAFORMA DESHIELO, ANCHURA TWY, EXTREMO RWY 12, THR DESPLAZADO RWY 10, BARRAS DE PARADA, PUNTOS DE ESPERA INTERMEDIO, LUCES DE PUNTO DE ESPERA EN PISTA K1.

