

**Aena**



*Aeropuertos Españoles  
y Navegación Aérea*

**NOTA DE PRENSA**

Acuerdo del Consejo de Administración

**Aena adjudica las obras de la nueva calle de rodaje  
en el Aeropuerto de Sevilla**

- A la empresa Copisa por un importe de 6.232.272,59 euros
- El plazo de ejecución es de 8 meses


**07-jul-08.-** El Consejo de Administración de Aena ha acordado en su última reunión del pasado 30 de junio, la adjudicación de las obras de la nueva calle de rodaje R-11 en cabecera 27 y pavimentación de isletas en el Aeropuerto de Sevilla a la empresa Copisa. El importe de adjudicación es de 6.232.272,59 euros y el plazo de ejecución es de 8 meses.

La realización de las obras contenidas en el proyecto contemplan la construcción de una nueva calle de rodaje R-11 desde la plataforma de estacionamiento de aeronaves de la factoría EADS-CASA hasta la cabecera 27 de la pista de vuelos.

Además, esta actuación incluye la pavimentación con mezcla bituminosa resistente al paso de las aeronaves de las cinco isletas anejas a la plataforma de estacionamiento de aeronaves.

También se recogen todas las actuaciones necesarias (drenaje, balizamiento, señalización horizontal y vertical) y la reposición de los servicios afectados.

*(Se adjunta plano de las obras)*

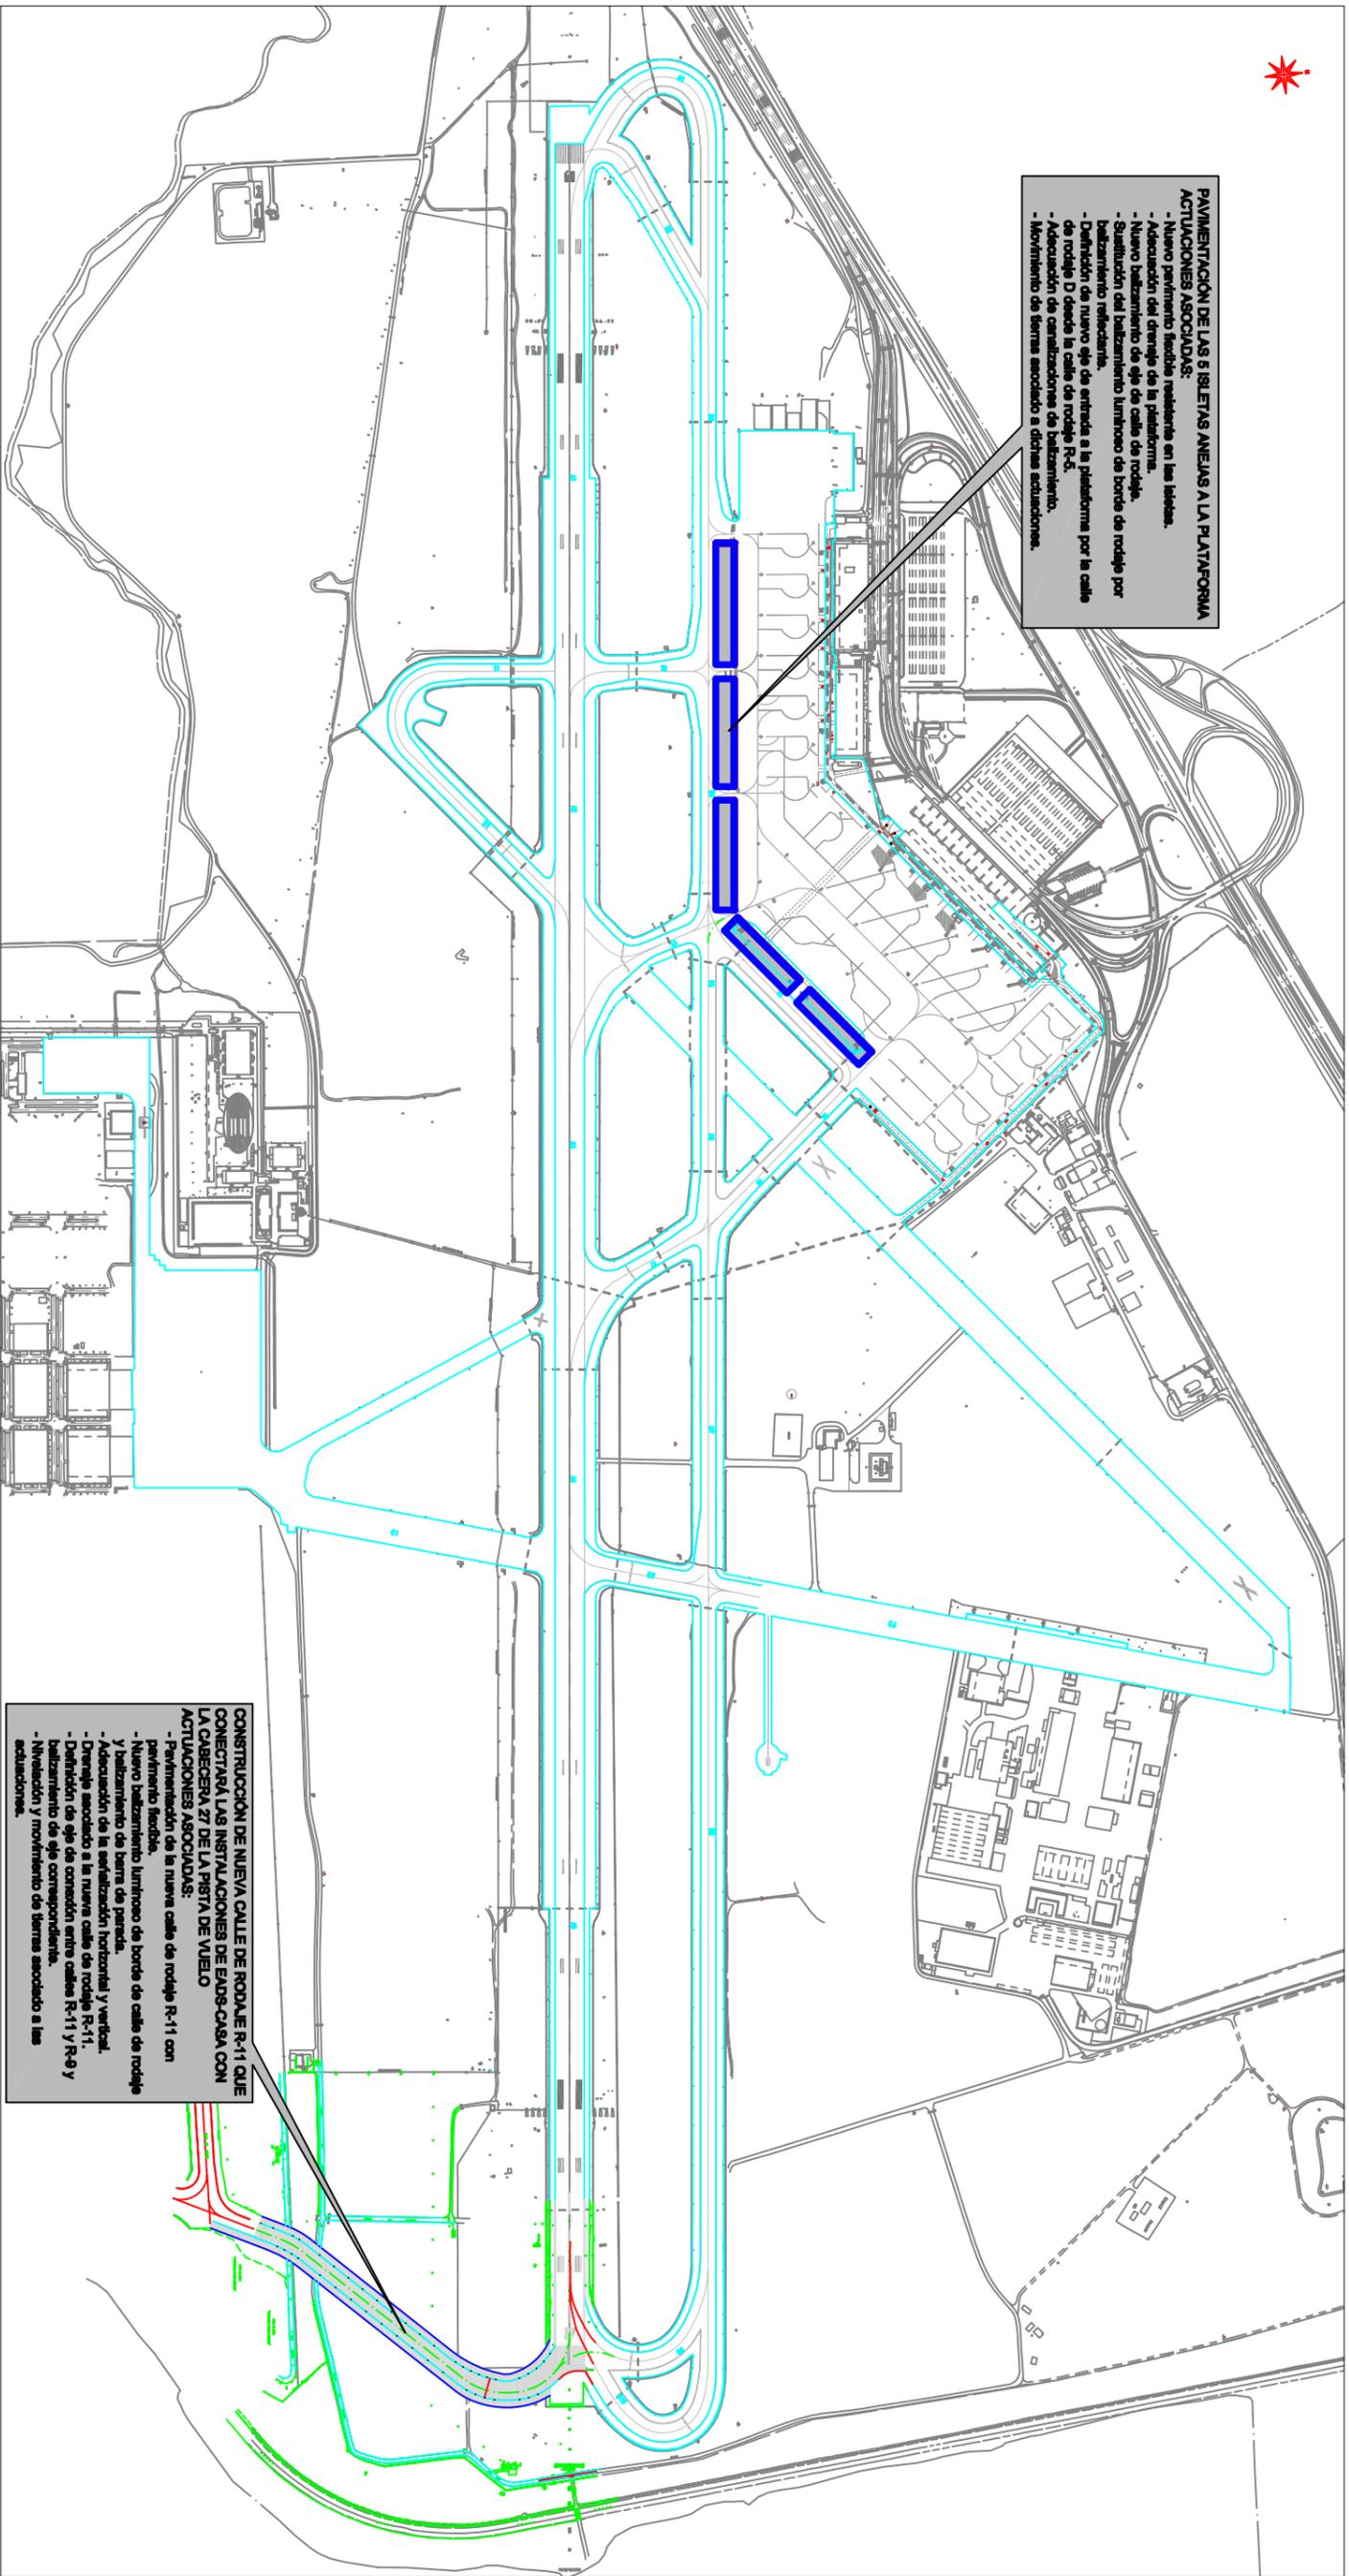

**PAVIMENTACIÓN DE LAS 5 ISLETAS ANEXAS A LA PLATAFORMA ACTUACIONES ASOCIADAS:**

- Nuevo pavimento flexible mediante en las isletas.
- Adecuación del drenaje de la plataforma.
- Nuevo balzamiento de eje de calle de rodaje.
- Sustitución del balzamiento limpioco de borde de rodaje por balzamiento reflectante.
- Definición de nuevo eje de entrada a la plataforma por la calle de rodaje D desde la calle de rodaje R-6.
- Adecuación de canalizaciones de balzamiento.
- Movimiento de tierras asociado a dichas actuaciones.

**CONSTRUCCIÓN DE NUEVA CALLE DE RODAJE R-11 QUE CONECTARÁ LAS INSTALACIONES DE FABS-CASA CON LA CABECERA 27 DE LA PISTA DE VUELO**

**ACTUACIONES ASOCIADAS:**

- Pavimentación de la nueva calle de rodaje R-11 con pavimento flexible.
- Nuevo balzamiento limpioco de borde de calle de rodaje y balzamiento de barra de parada.
- Adecuación de la señalización horizontal y vertical.
- Drenaje asociado a la nueva calle de rodaje R-11.
- Definición de eje de conexión entre calles R-11 y R-9 y balzamiento de eje correspondiente.
- Nivelación y movimiento de tierras asociado a las actuaciones.