
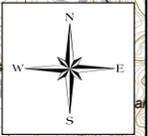




- Delimitación de zona de servicio
- Envoltente L_p 60 dB de los dos escenarios
- Envoltente L_p 60 dB de los dos escenarios
- Área afectada delimitación de zona de servidumbre acústica

| | | | |
|---|----------|--|-------------|
|  MINISTERIO DE TRANSPORTES, MOVILIDAD Y AGENDA URBANA | |  DIRECCIÓN DE PLANIFICACIÓN Y MEDIO AMBIENTE | |
| CALCULADO | | AEROPUERTO DE TENERIFE NORTE | |
| DIBUJADO | | DELIMITACIÓN DE SERVIDUMBRE ACÚSTICA | |
| COMPROBADO | | MEMORIA TÉCNICA | |
| PROYECTADO | | PROPUESTA DE DELIMITACIÓN DE ZONA DE SERVIDUMBRE ACÚSTICA (SEGÚN RD 1367/2007) | |
| DIRIGIDO | | ESCALA (Original DIN-A3) | |
| HOJA | PLANO Nº | EDICIÓN | FECHA |
| | 5_1 | | FEB. 2020 |
| | | 1:30000 | SUSTITUYE A |

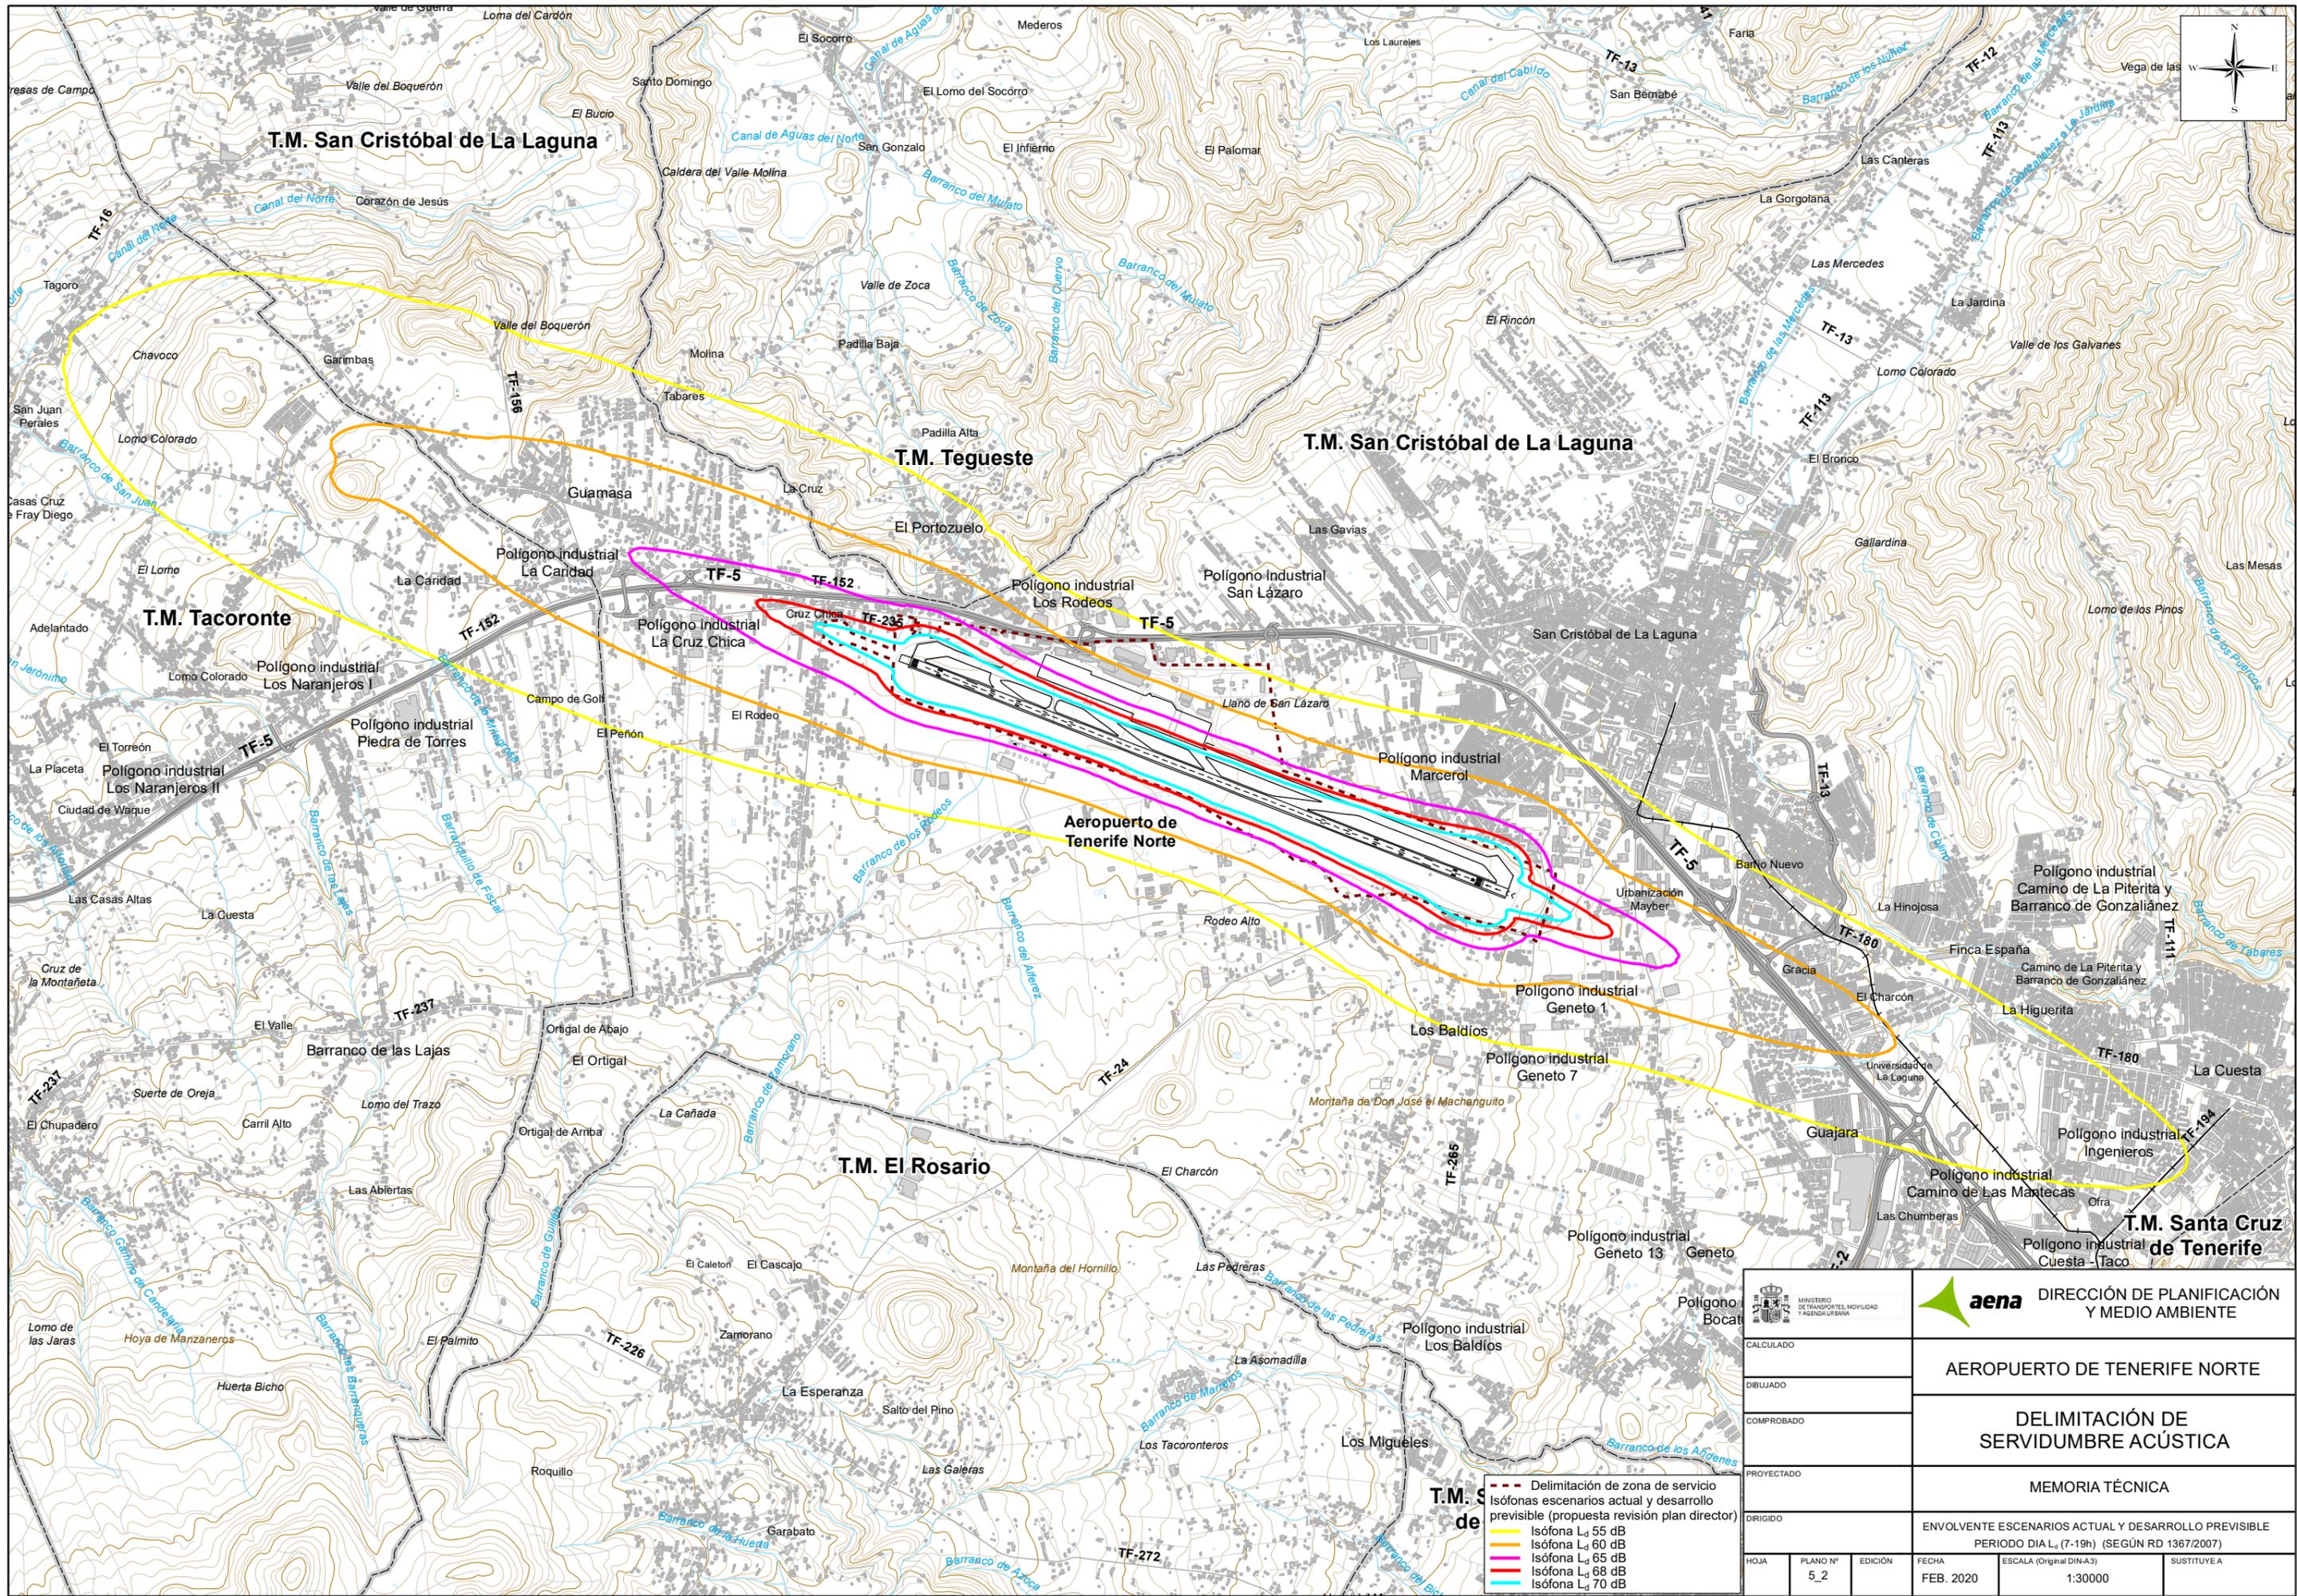

- Delimitación de zona de servicio
- Isófonas escenarios actual y desarrollo previsible (propuesta revisión plan director)
- Isófona L_d 55 dB
- Isófona L_d 60 dB
- Isófona L_d 65 dB
- Isófona L_d 68 dB
- Isófona L_d 70 dB

| | | | | | |
|------------|----------|---|-----------|--|-------------|
| | | | | DIRECCIÓN DE PLANIFICACIÓN Y MEDIO AMBIENTE | |
| CALCULADO | | AEROPUERTO DE TENERIFE NORTE | | | |
| DIBUJADO | | DELIMITACIÓN DE SERVIDUMBRE ACÚSTICA | | | |
| COMPROBADO | | MEMORIA TÉCNICA | | | |
| PROYECTADO | | ENVOLVENTE ESCENARIOS ACTUAL Y DESARROLLO PREVISIBLE | | | |
| DIRIGIDO | | PERIODO DIA L _d (7-19h) (SEGÚN RD 1367/2007) | | | |
| HOJA | PLANO Nº | EDICIÓN | FECHA | ESCALA (Original DIN-A3) | SUSTITUYE A |
| | 5_2 | | FEB. 2020 | 1:30000 | |

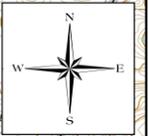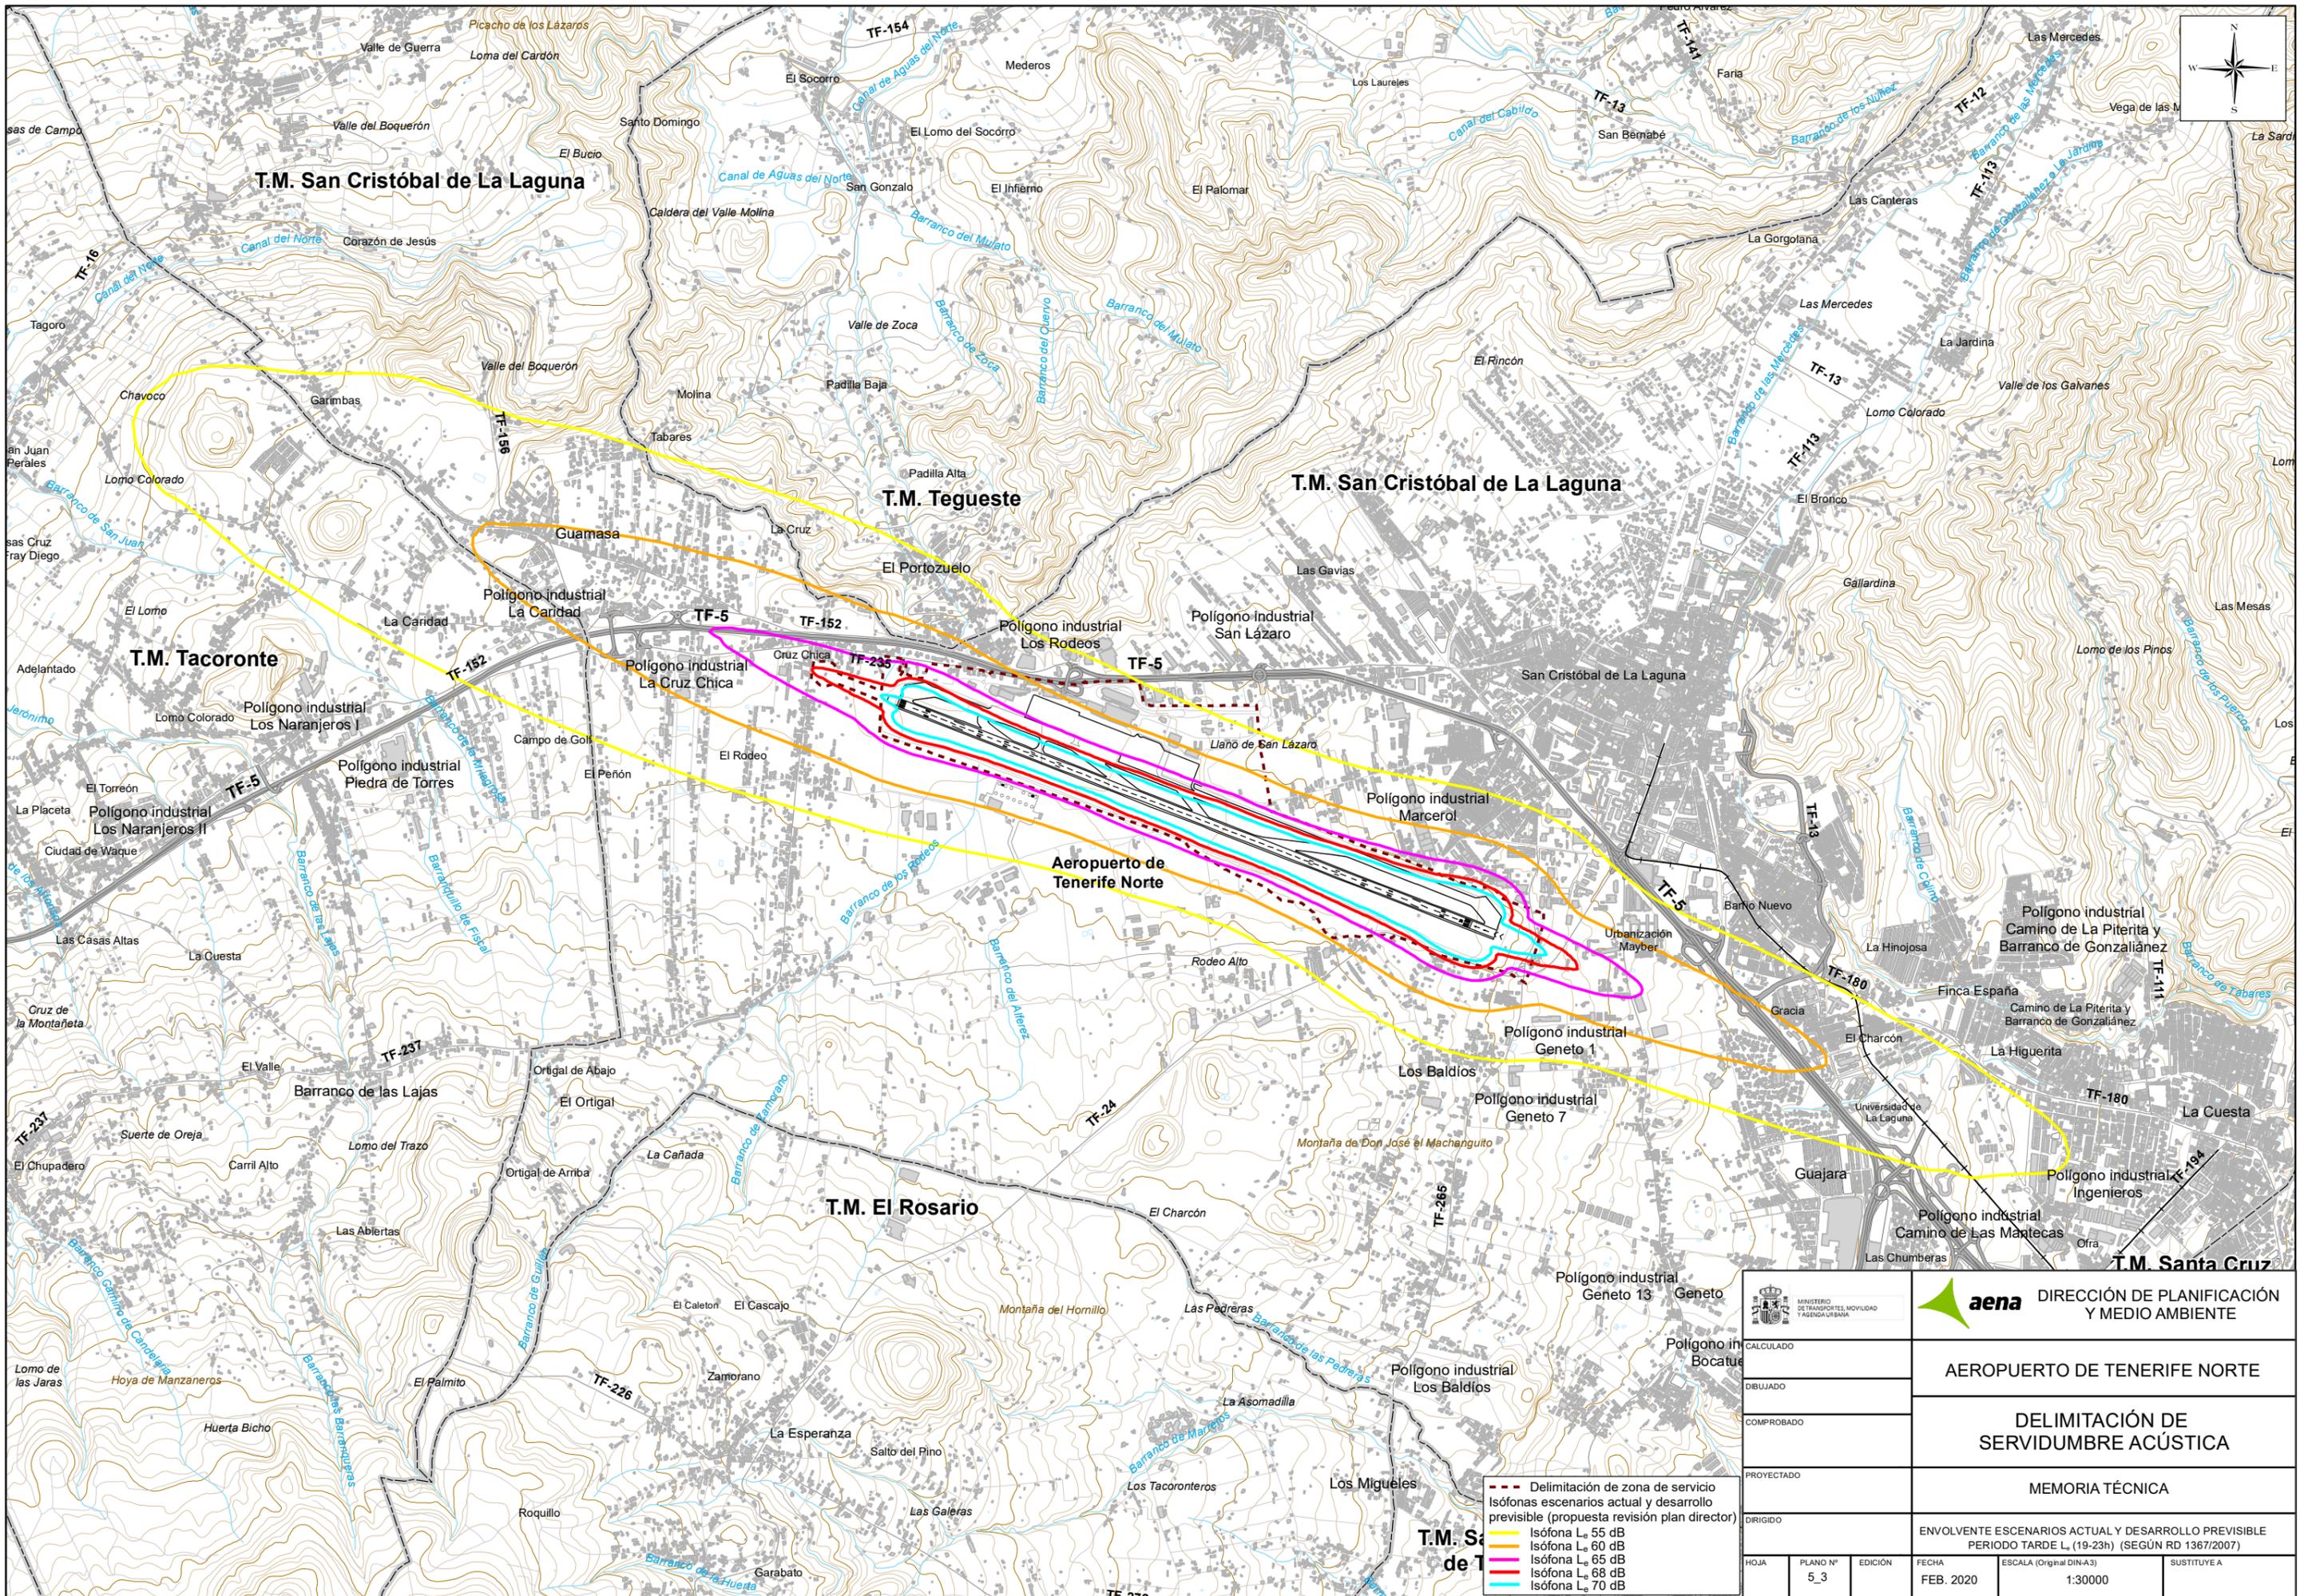

- Delimitación de zona de servicio
- Isófonas escenarios actual y desarrollo previsible (propuesta revisión plan director)
- Isófona L_{eq} 55 dB
- Isófona L_{eq} 60 dB
- Isófona L_{eq} 65 dB
- Isófona L_{eq} 68 dB
- Isófona L_{eq} 70 dB

| | | | |
|---|--|--|-------------|
|  MINISTERIO DE TRANSPORTES, MOVILIDAD Y AGENDA URBANA | |  DIRECCIÓN DE PLANIFICACIÓN Y MEDIO AMBIENTE | |
| CALCULADO | | AEROPUERTO DE TENERIFE NORTE | |
| DIBUJADO | | DELIMITACIÓN DE SERVIDUMBRE ACÚSTICA | |
| COMPROBADO | | MEMORIA TÉCNICA | |
| PROYECTADO | | ENVOLVENTE ESCENARIOS ACTUAL Y DESARROLLO PREVISIBLE PERIODO TARDE L_{eq} (19-23h) (SEGÚN RD 1367/2007) | |
| DIRIGIDO | | HOJA | PLANO Nº |
| | | 5_3 | EDICIÓN |
| | | FEB. 2020 | FECHA |
| | | ESCALA (Original DIN-A3) | SUSTITUYE A |
| | | 1:30000 | |