



ANEXO II: DELIMITACIÓN DE SERVIDUMBRE ACÚSTICA


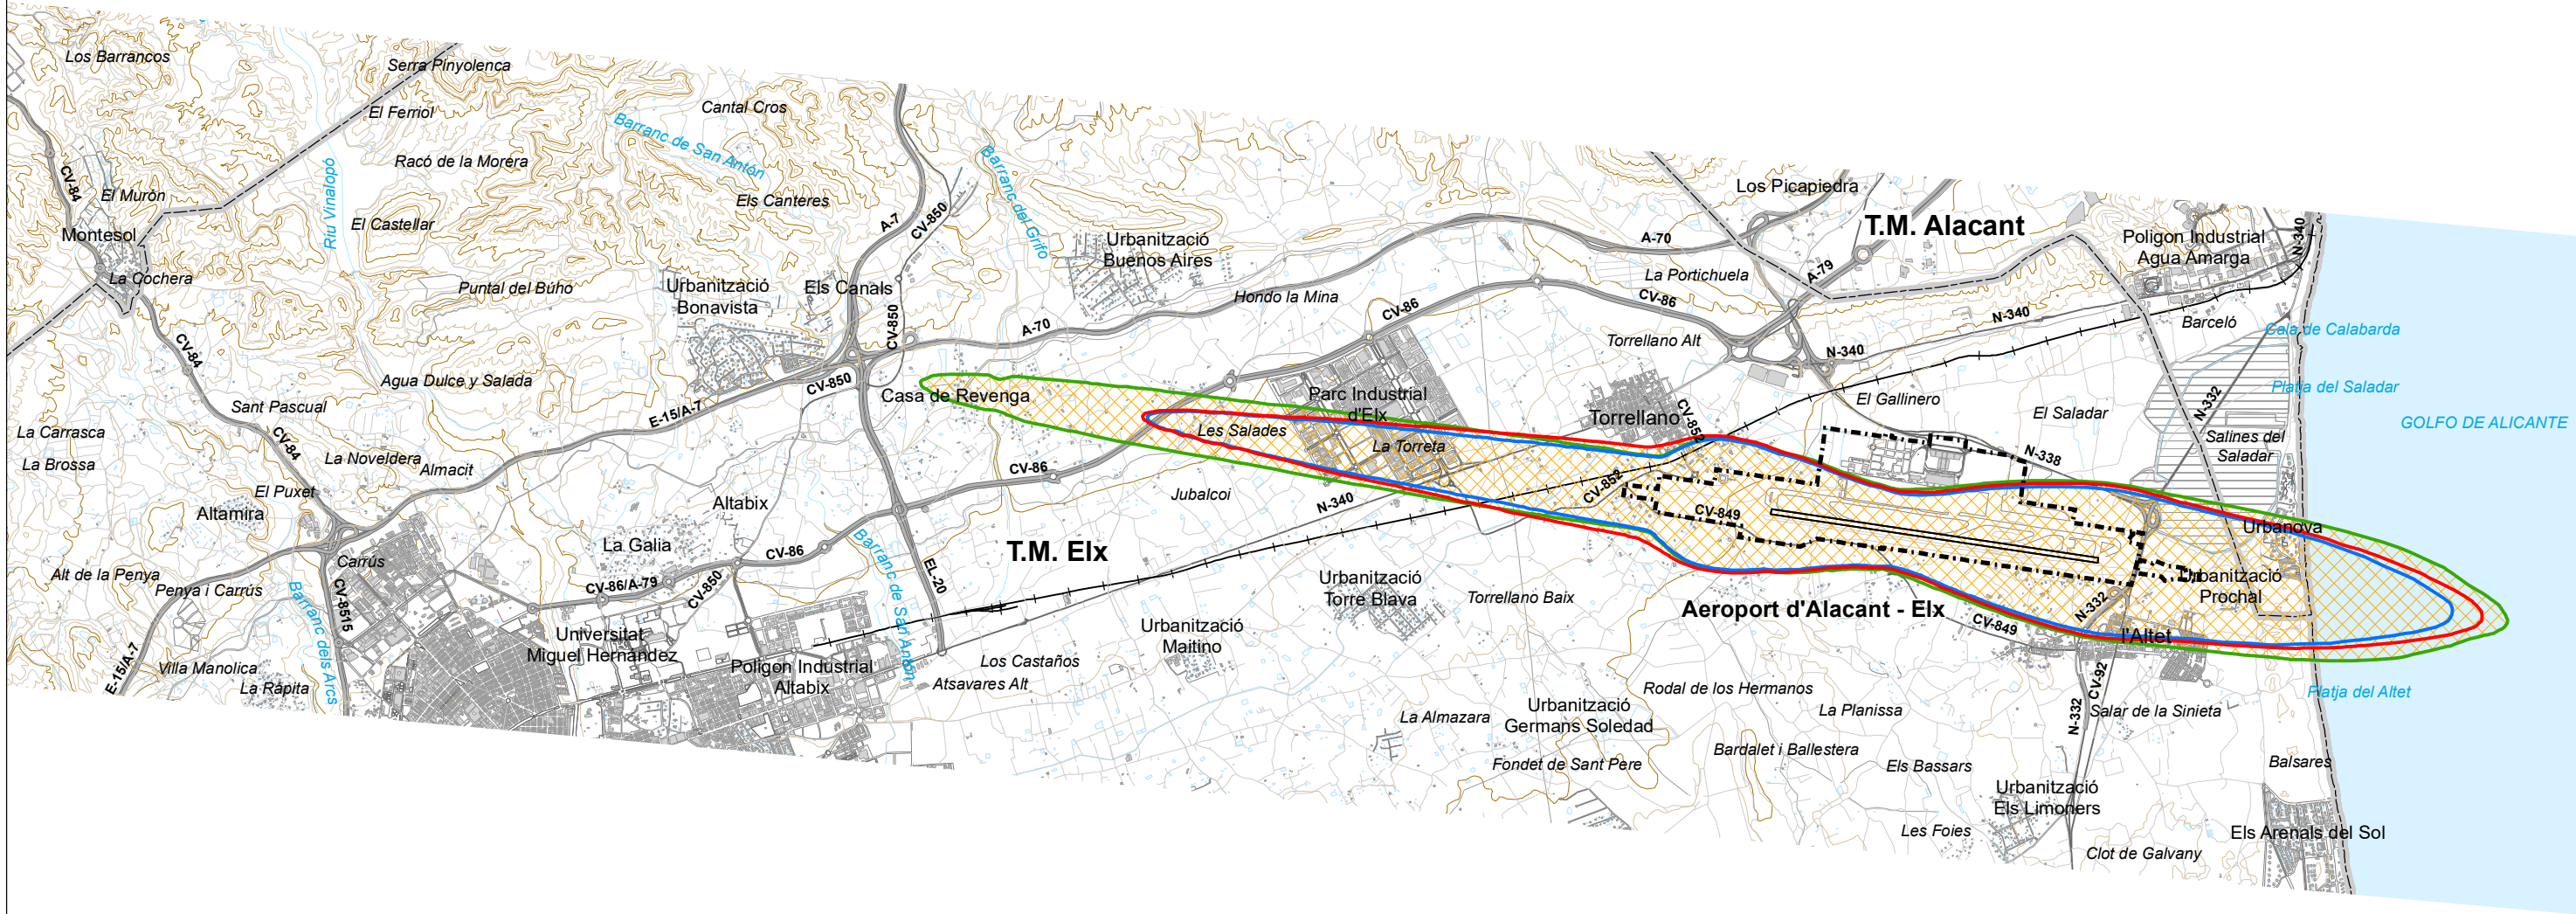


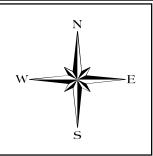

- - - Delimitación de zona de servicio
- Envolvente L₆₀ dB de los dos escenarios
- Envolvente L₅₀ dB de los dos escenarios
- Envolvente L₅₀ dB de los dos escenarios
- Área afectada delimitación de zona de servidumbre acústica





 SECRETARÍA GENERAL DE TRANSPORTE DIRECCIÓN GENERAL DE AVIACIÓN CIVIL			 DIRECCIÓN DE PLANIFICACIÓN Y MEDIO AMBIENTE		
CALCULADO			AEROPUERTO DE ALICANTE-ELCHE		
DIBUJADO			DELIMITACIÓN DE SERVIDUMBRE ACÚSTICA		
COMPROBADO			PLAN DE ACCIÓN		
PROYECTADO			DELIMITACIÓN DE SERVIDUMBRE ACÚSTICA (SEGÚN RD 1367/2007)		
DIRIGIDO					
HOJA	PLANO Nº 1	EDICIÓN	FECHA ABRIL 2016	ESCALA (Original DIN-A3) 1:60,000	SUSTITUYE A

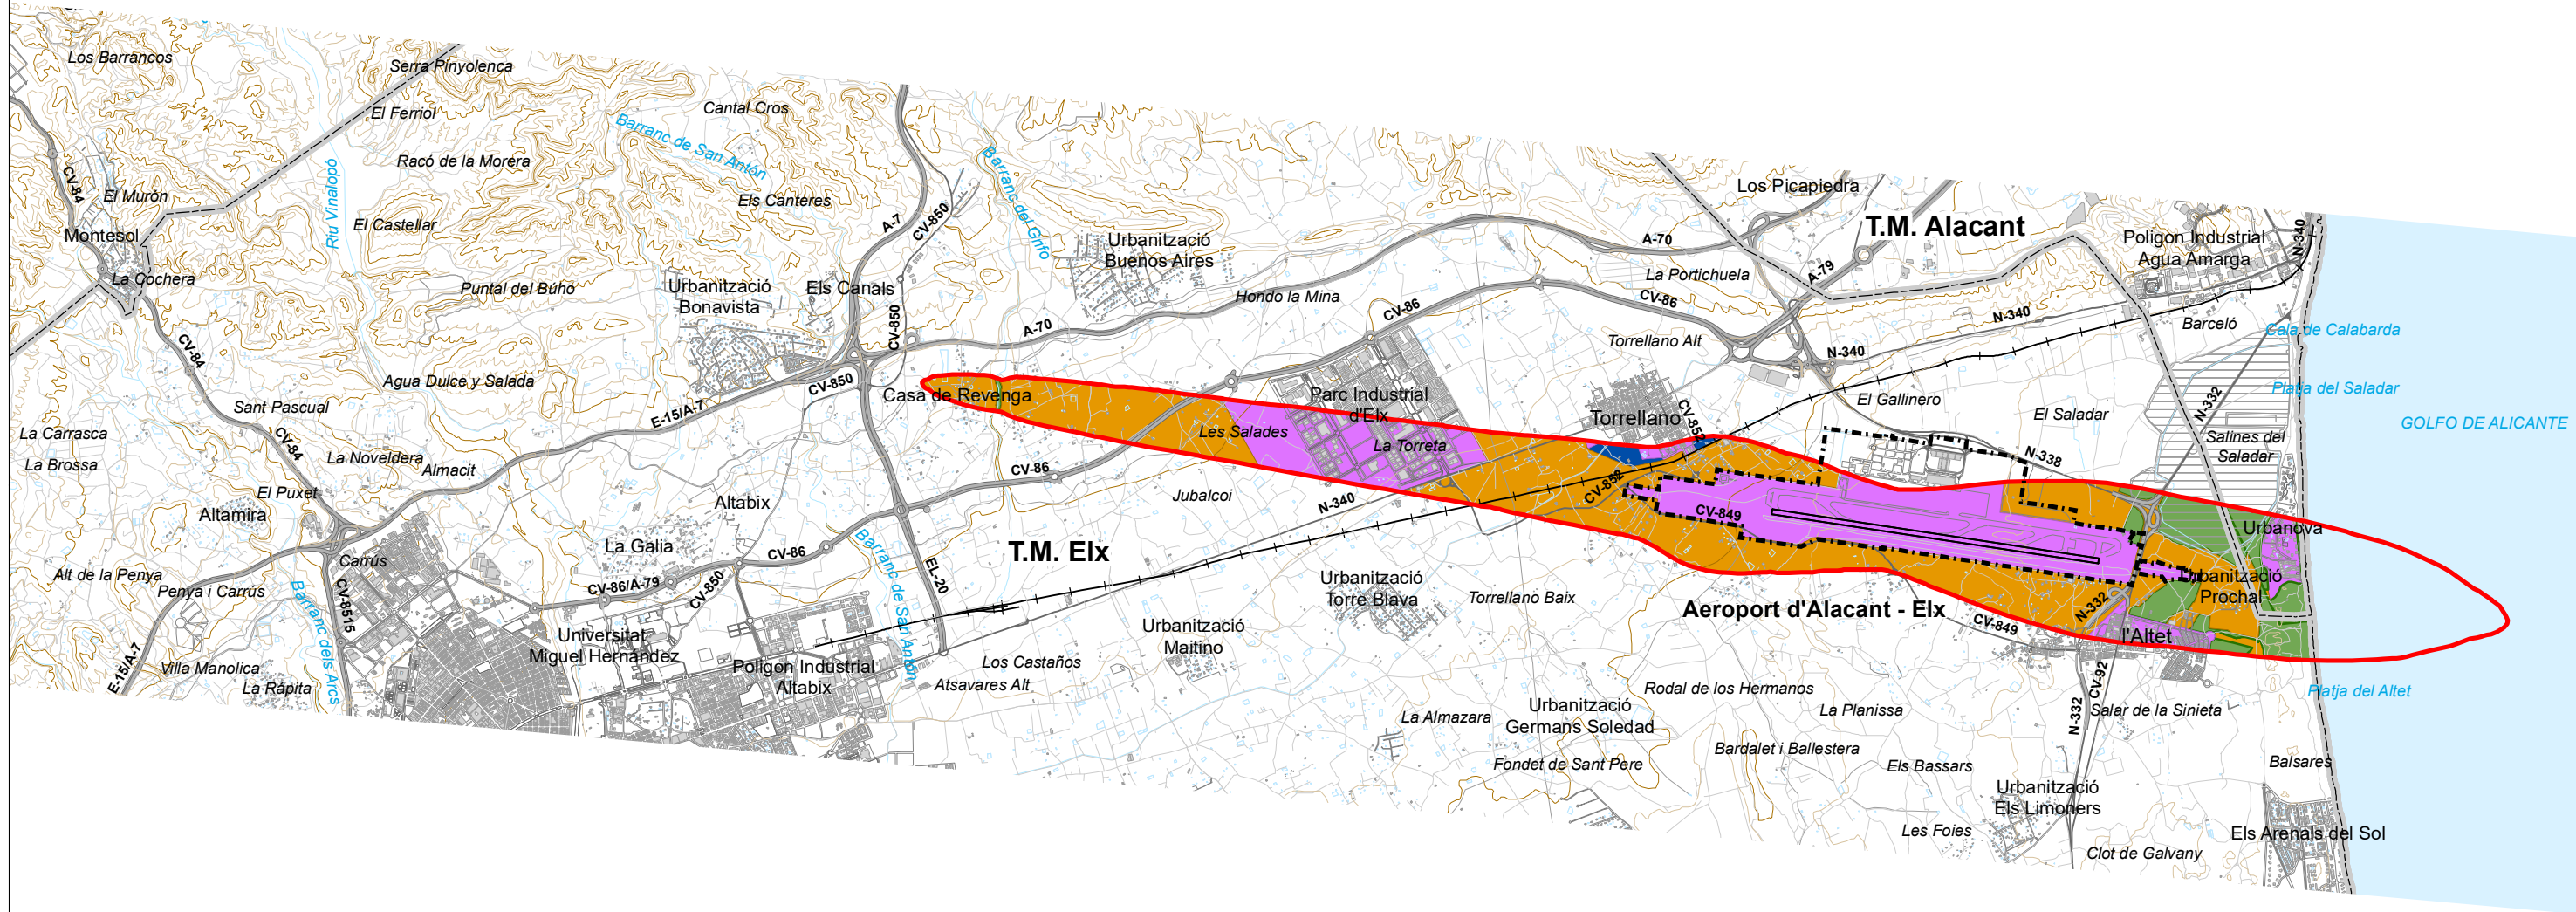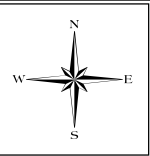

- Delimitación de zona de servicio
— Área afectada delimitación de zona de servidumbre acústica
- CLASIFICACIÓN
- Suelo urbano
 - Suelo urbanizable
 - Suelo no urbanizable
 - Suelo no urbanizable protegido



 SECRETARÍA GENERAL DE TRANSPORTES Y MOVILIDAD DIRECCIÓN GENERAL DE AVIACIÓN CIVIL			 DIRECCIÓN DE PLANIFICACIÓN Y MEDIO AMBIENTE		
CALCULADO			AEROPUERTO DE ALICANTE-ELCHE		
DIBUJADO			DELIMITACIÓN DE SERVIDUMBRE ACÚSTICA		
COMPROBADO			PLAN DE ACCIÓN		
PROYECTADO			CLASIFICACIÓN DEL SUELO		
DIRIGIDO					
HOJA	PLANO Nº	EDICIÓN	FECHA	ESCALA (Original DIN-A3)	SUSTITUYE A
	2		ABRIL 2016	1:60,000	

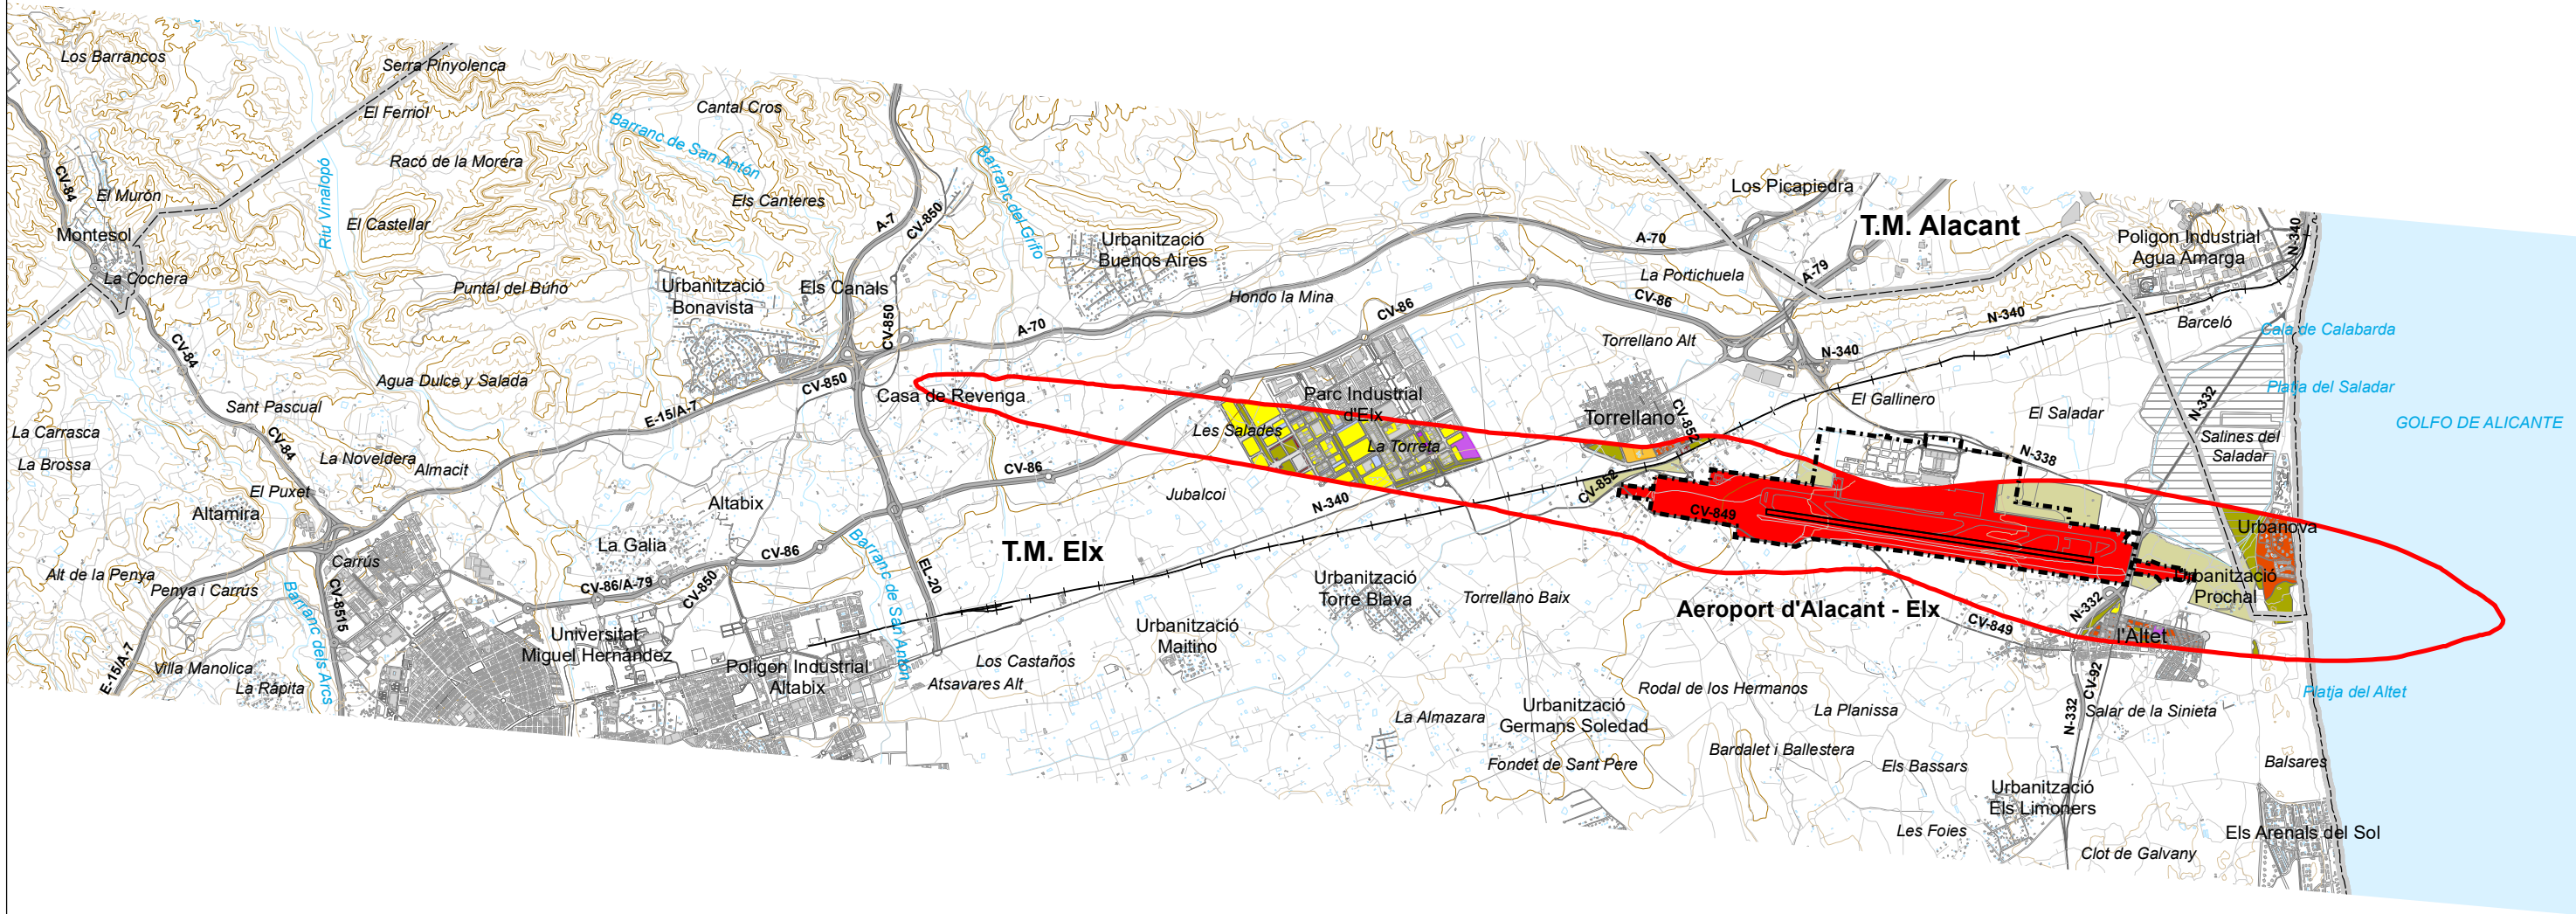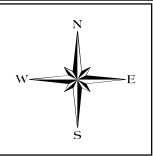

Delimitación de zona de servicio

Área afectada delimitación de zona de servidumbre acústica

CALIFICACIÓN

Residencial

Industrial

Terciario

Espacios libres

Equipamientos: Educativo-Cultural

Red viaria

Equipamientos: Deportivo

Otros Equipamientos

Protección de sistemas

Sistema aeroportuario

			 DIRECCIÓN DE PLANIFICACIÓN Y MEDIO AMBIENTE		
CALCULADO			AEROPUERTO DE ALICANTE-ELCHE		
DIBUJADO			DELIMITACIÓN DE SERVIDUMBRE ACÚSTICA		
COMPROBADO			PLAN DE ACCIÓN		
PROYECTADO			CALIFICACIÓN DEL SUELO		
DIRIGIDO					
HOJA	PLANO Nº	EDICIÓN	FECHA	ESCALA (Original DIN-A3)	SUSTITUYE A
	3		ABRIL 2016	1:60,000	

