



ANEXO IV: COMPARATIVA PLAN DE AISLAMIENTO ACÚSTICO Y DELIMITACIÓN DE SERVIDUMBRE ACÚSTICA

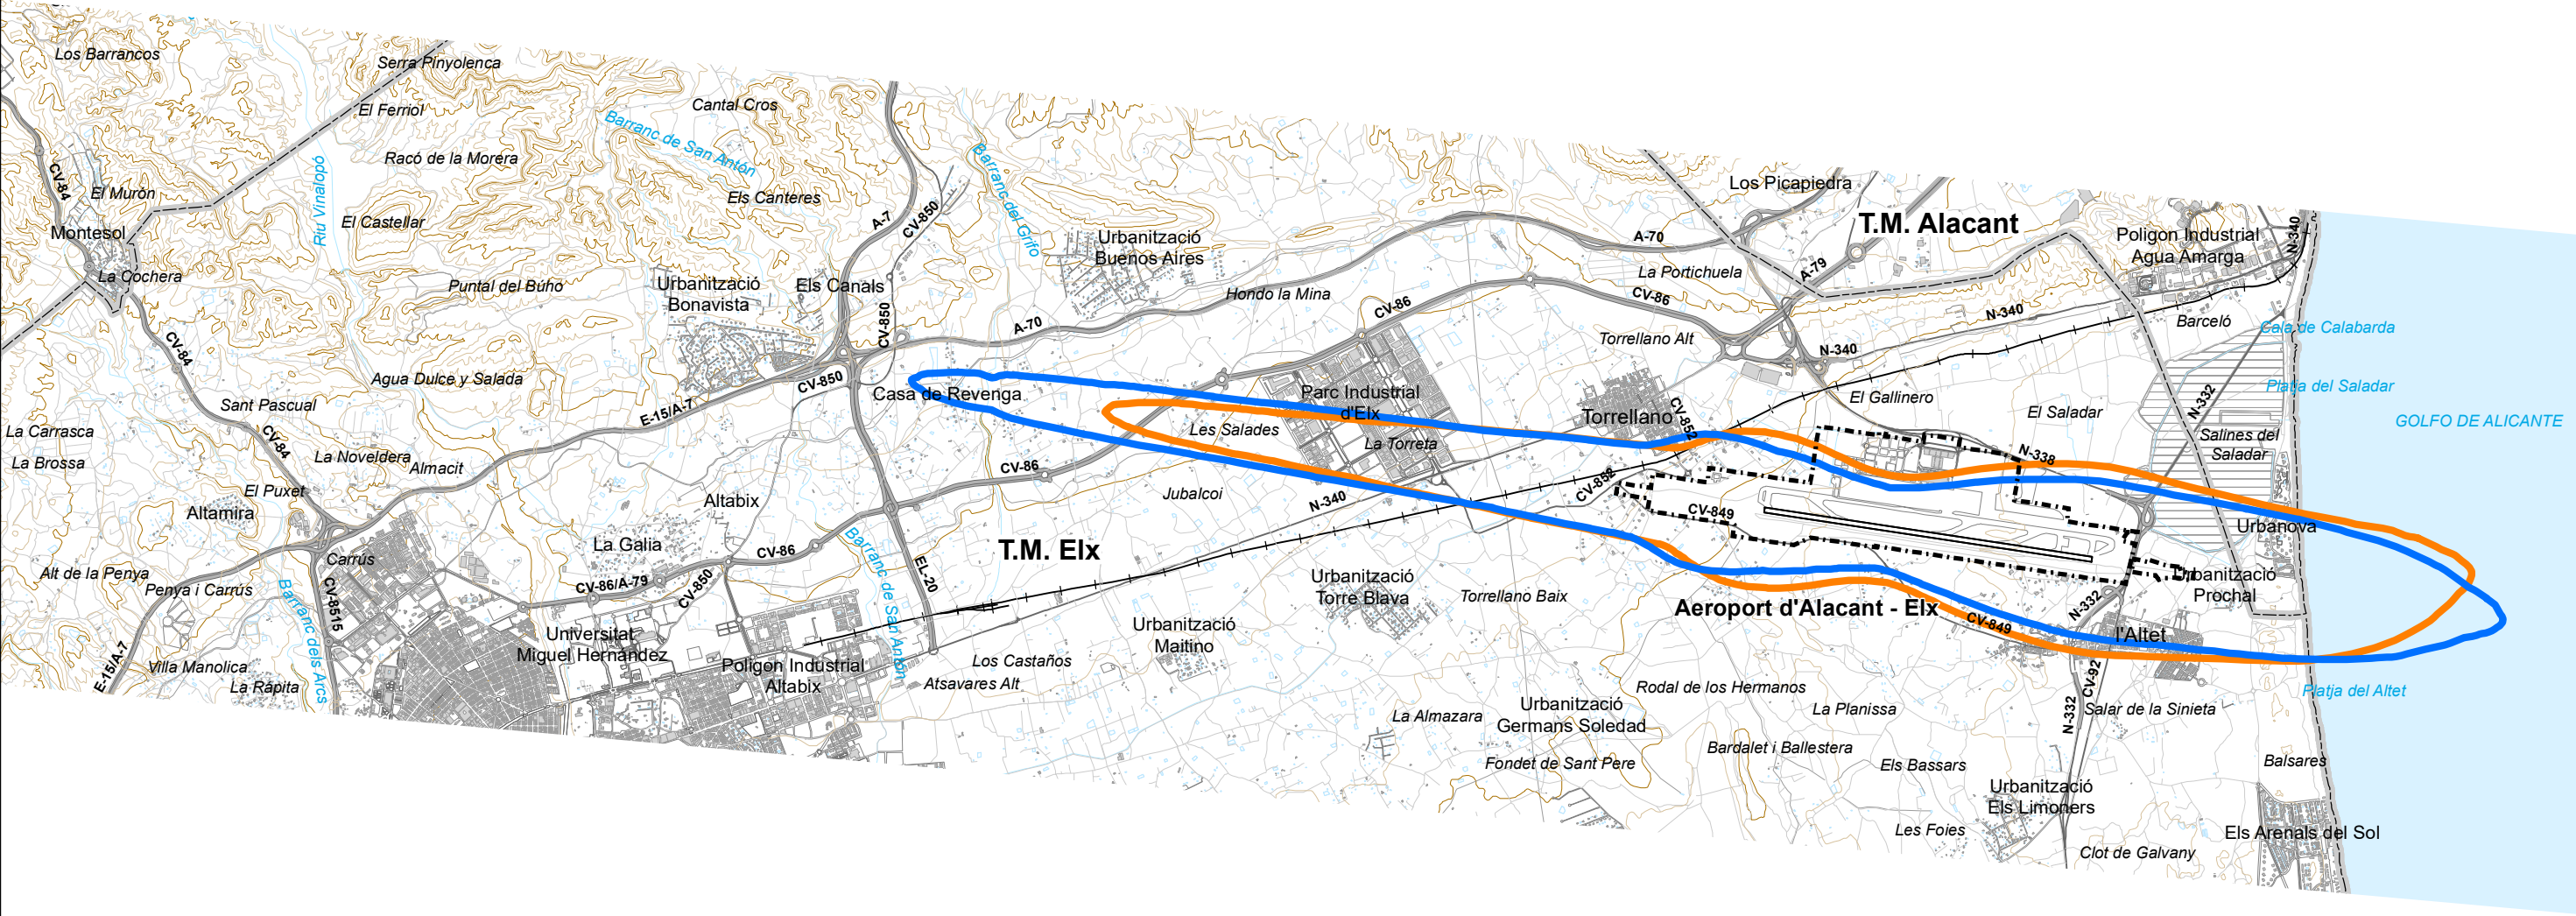

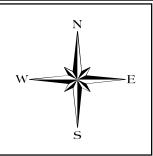

--- Delimitación de zona de servicio
--- Envolvente L_d 60 - L_n 50 dB(A) del PAA aprobado
--- Delimitación de zona de servidumbre acústica

 SECRETARÍA GENERAL DE TRANSPORTE DIRECCIÓN GENERAL DE AVIACIÓN CIVIL			 DIRECCIÓN DE PLANIFICACIÓN Y MEDIO AMBIENTE		
CALCULADO			AEROPUERTO DE ALICANTE-ELCHE		
DIBUJADO			DELIMITACIÓN DE SERVIDUMBRE ACÚSTICA		
COMPROBADO			PLAN DE ACCIÓN		
PROYECTADO			COMPARATIVA PLAN DE AISLAMIENTO ACÚSTICO VIGENTE Y DELIMITACIÓN DE ZONA DE SERVIDUMBRE ACÚSTICA		
DIRIGIDO					
HOJA	PLANO Nº 1	EDICIÓN	FECHA ABRIL 2016	ESCALA (Original DIN-A3) 1:60,000	SUSTITUYE A