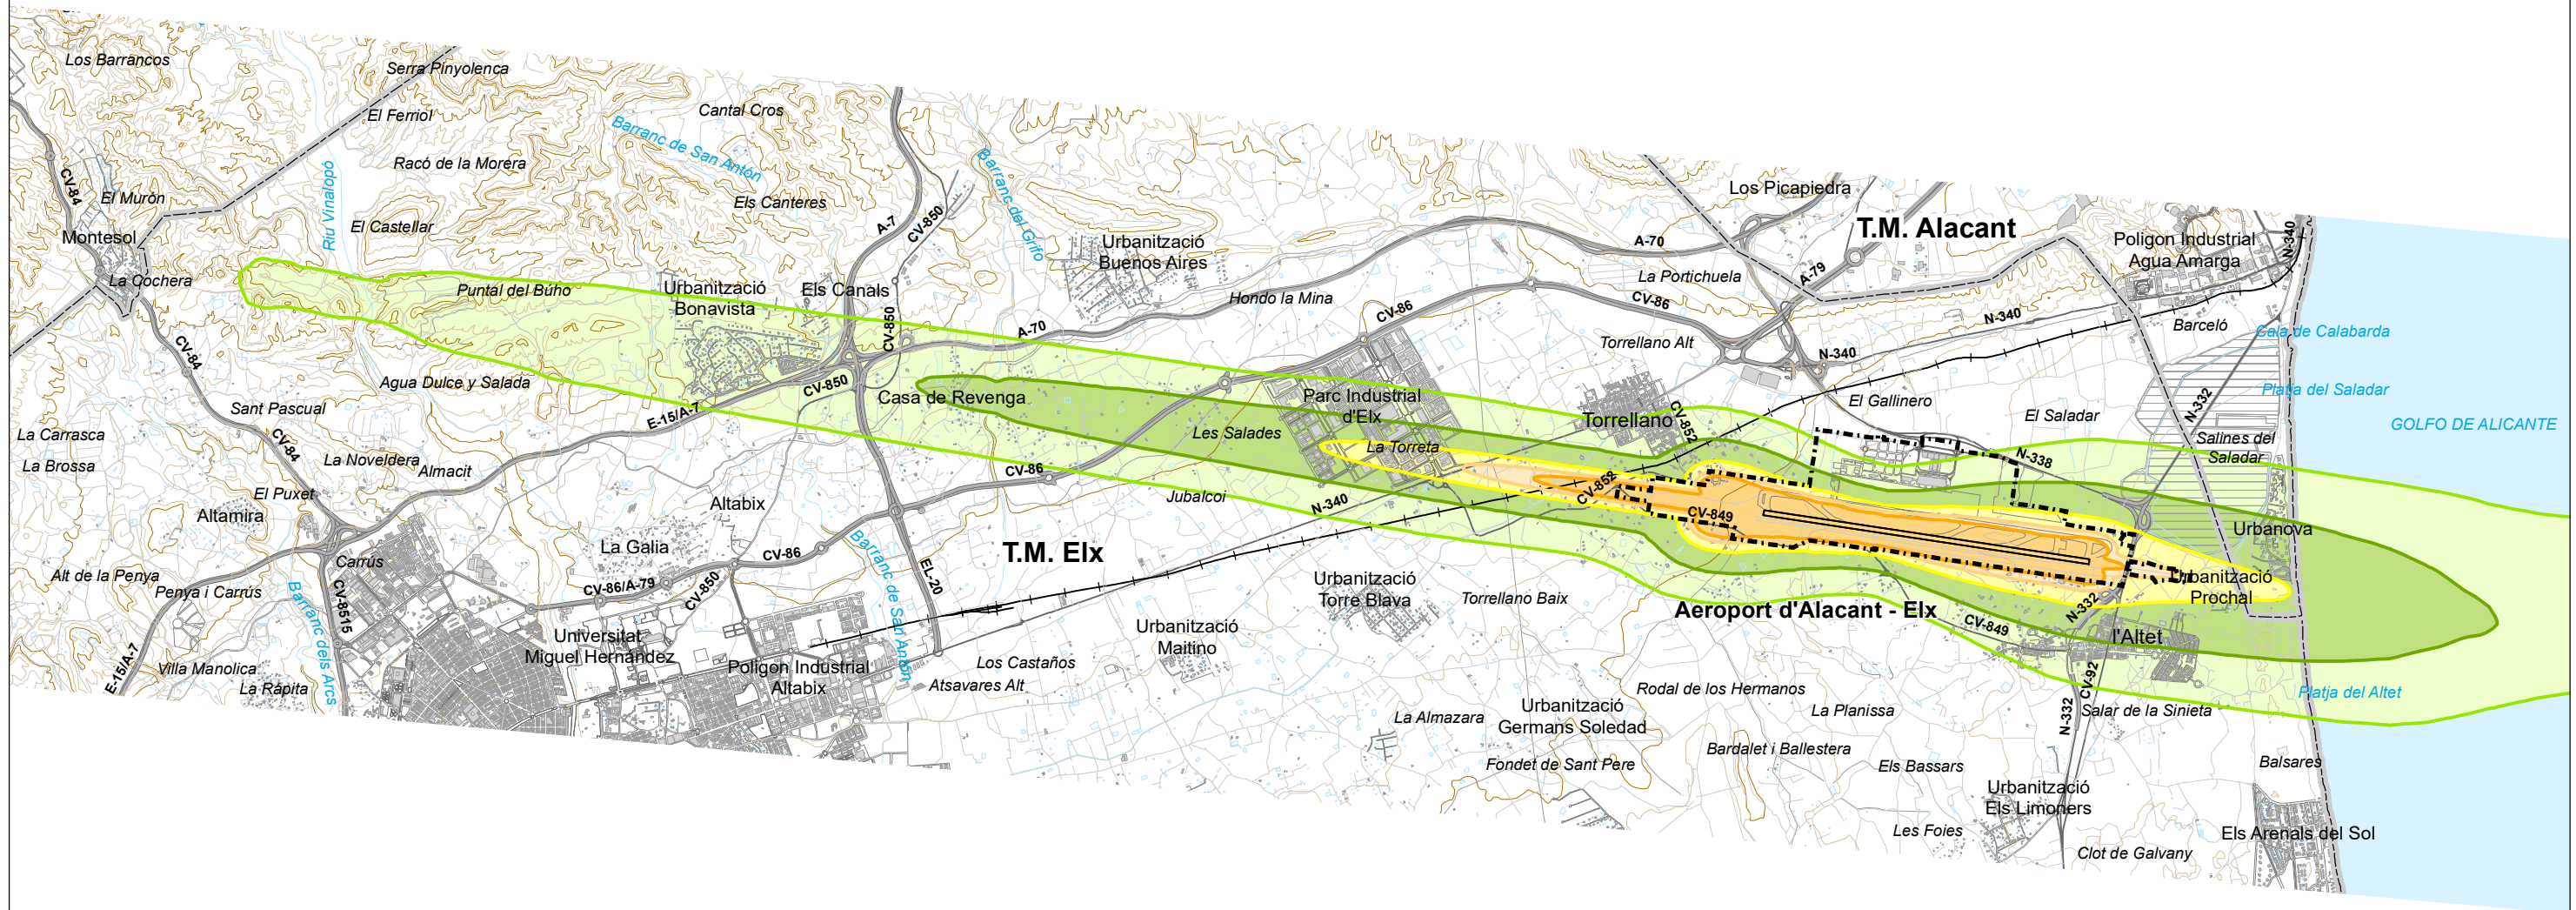


 SECRETARÍA GENERAL DE TRANSPORTE DIRECCIÓN GENERAL DE AVIACIÓN CIVIL			 aena		DIRECCIÓN DE PLANIFICACIÓN Y MEDIO AMBIENTE	
CALCULADO			AEROPUERTO DE ALICANTE-ELCHE DELIMITACIÓN DE SERVIDUMBRE ACÚSTICA			
DIBUJADO						
COMPROBADO						
PROYECTADO			MEMORIA TÉCNICA			
DIRIGIDO			CALIDAD ACÚSTICA ESCENARIO DESARROLLO PREVISIBLE (PLAN DIRECTOR) PERIODO NOCHE L _n (23-7h) (SEGÚN RD 1367/2007)			
HOJA	PLANO Nº	EDICIÓN	FECHA	ESCALA (Original DIN-A3)		SUSTITUYE A
	6		ABRIL 2016	1:60.000		