


ANEXO IV: Comparativa plan de aislamiento acústico y delimitación de servidumbre acústica





		AEROPUERTO DE BARCELONA
DELIMITACIÓN DE SERVIDUMBRE ACÚSTICA PLAN DE ACCIÓN		
TÍTULO COMPARATIVA ISÓFONAS PLAN DE AISLAMIENTO ACÚSTICO VIGENTE Y DELIMITACIÓN DE SERVIDUMBRE ACÚSTICA		
FECHA SEPTIEMBRE 2010	ESCALA: Original DIN A3 1:50,000 NÚMÉRICA	ANEXO IV PLANO Nº 1

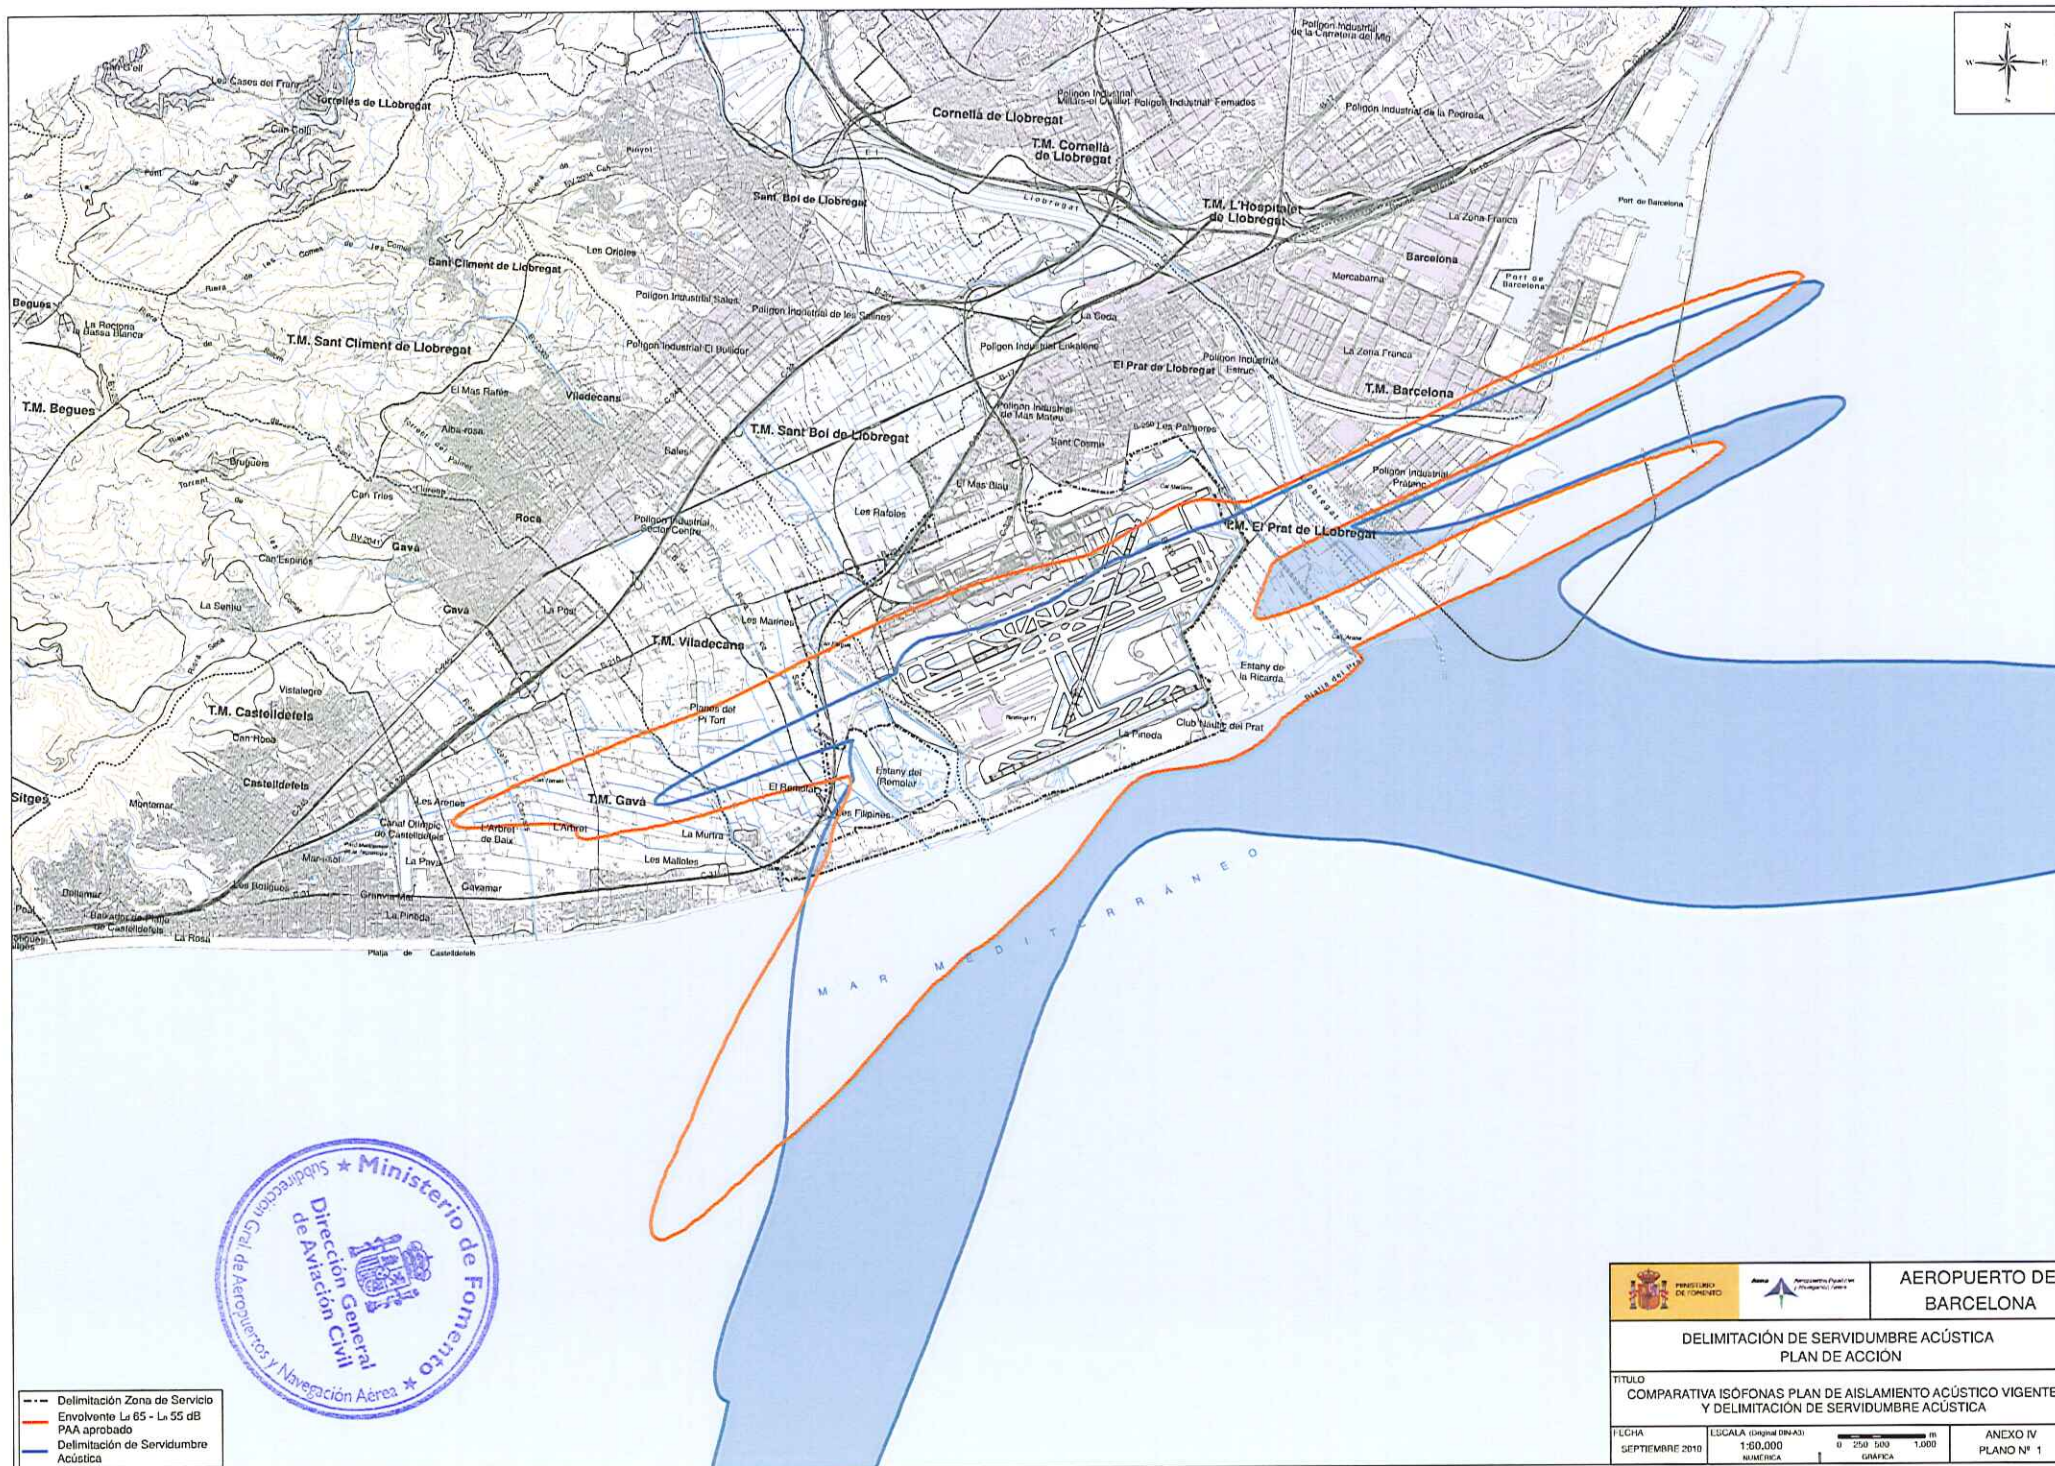