


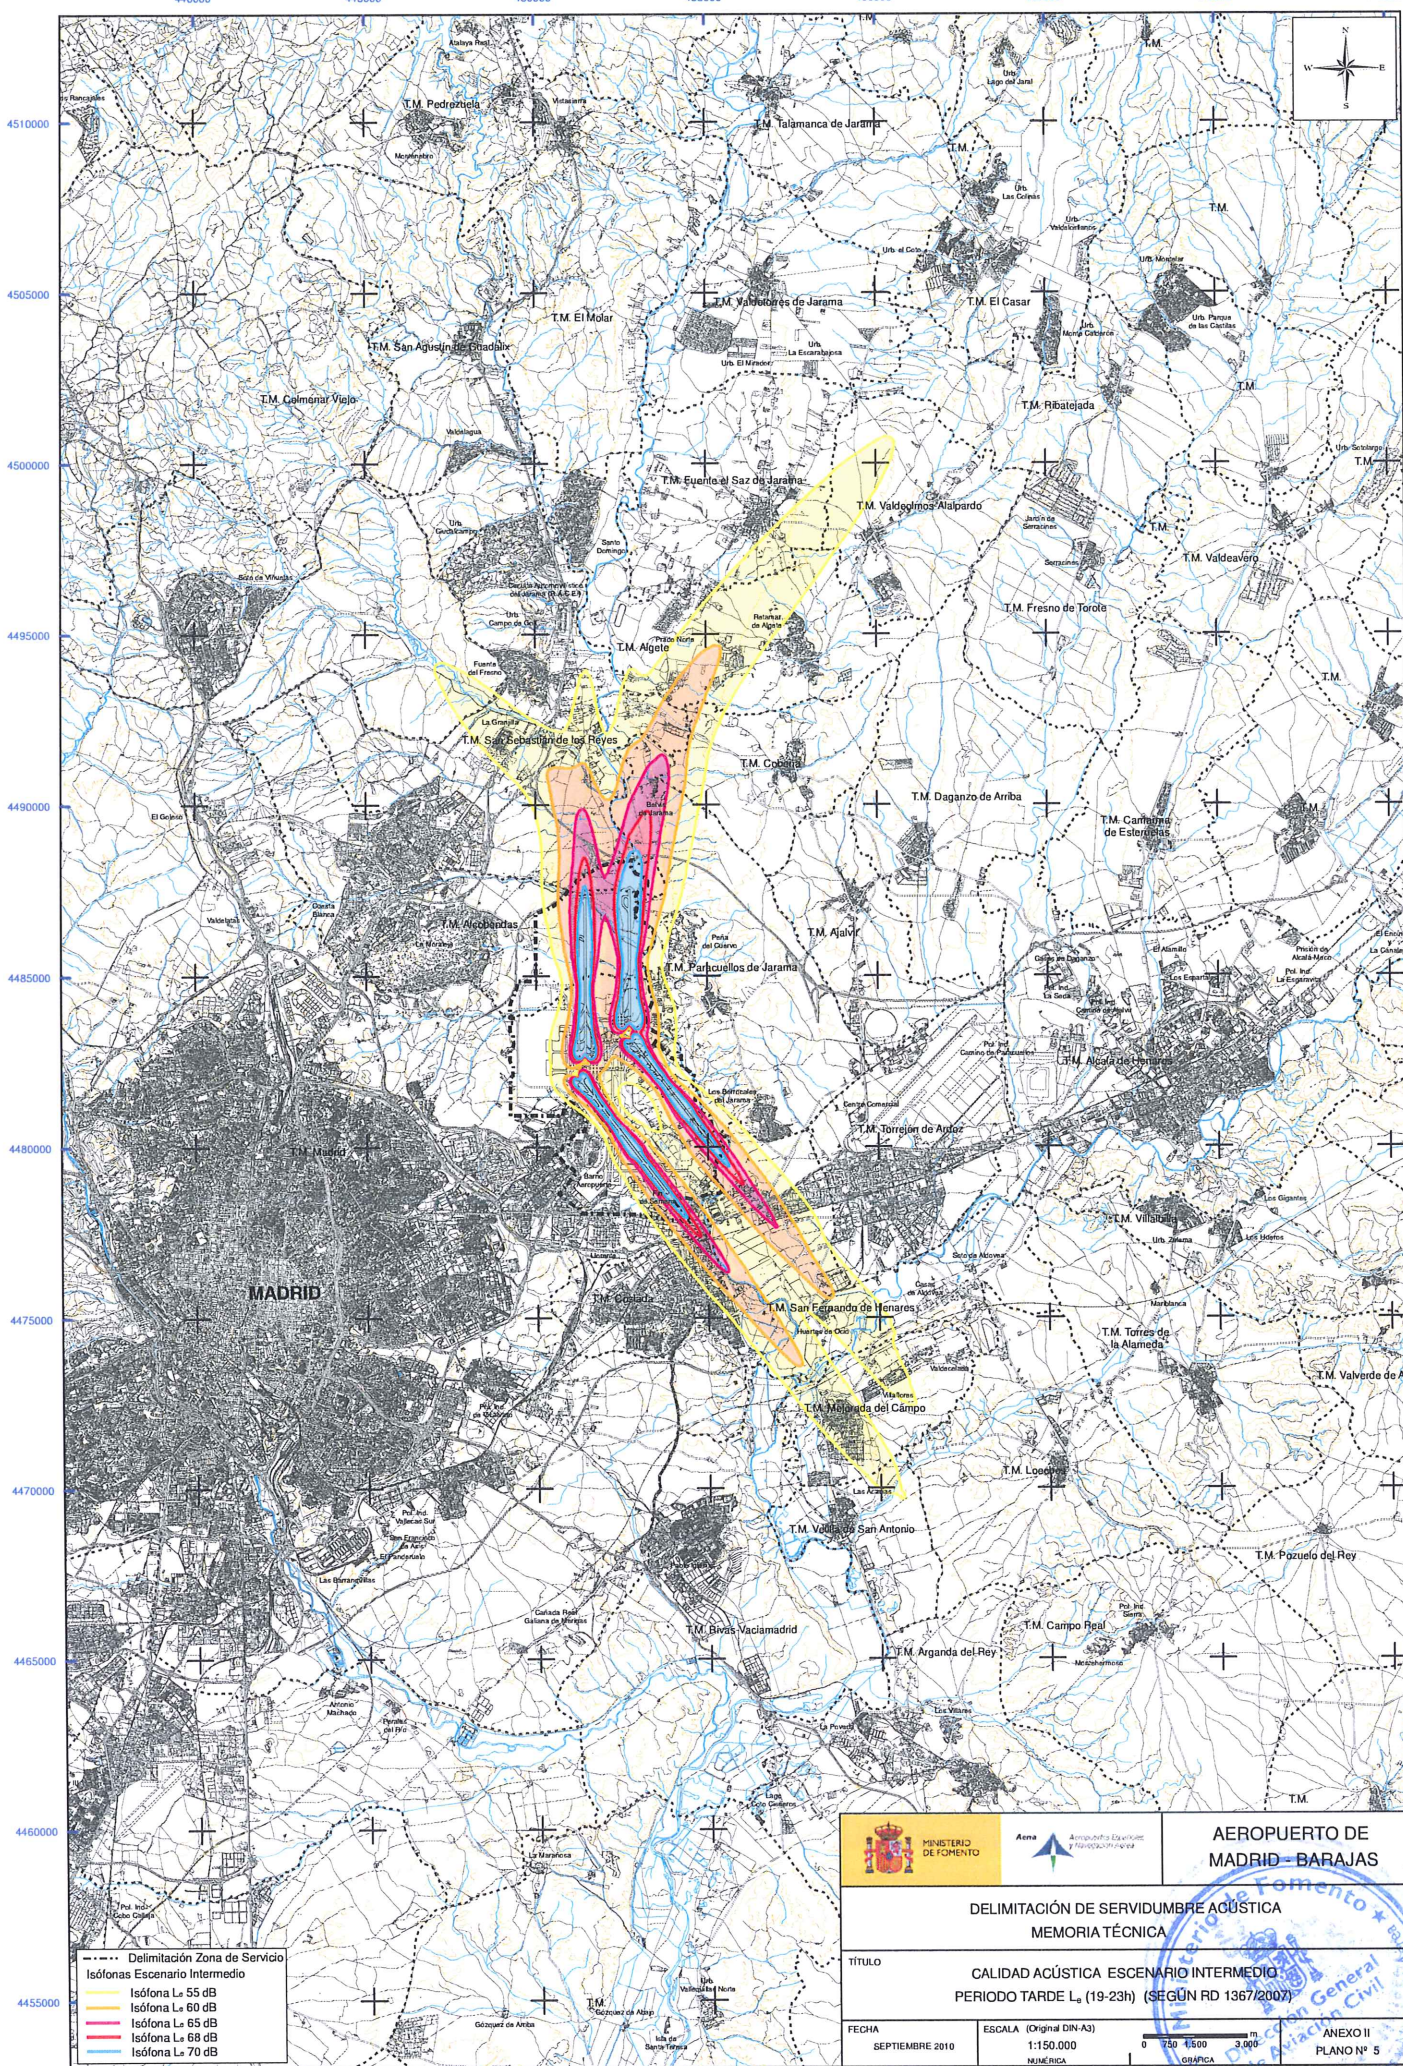

 MINISTERIO DE FOMENTO	 AENA	AEROPUERTO DE MADRID - BARAJAS
DELIMITACIÓN DE SERVIDUMBRE ACÚSTICA MEMORIA TÉCNICA		
TÍTULO CALIDAD ACÚSTICA ESCENARIO INTERMEDIO PERIODO TARDE L _a (19-23h) (SEGÚN RD 1367/2007)		
FECHA SEPTIEMBRE 2010	ESCALA (Original DIN A3) 1:150.000	ANEXO II PLANO Nº 5