
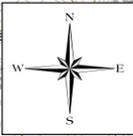


## **ANEXO IV: COMPARATIVA PLAN DE AISLAMIENTO ACÚSTICO Y DELIMITACIÓN DE SERVIDUMBRE ACÚSTICA**

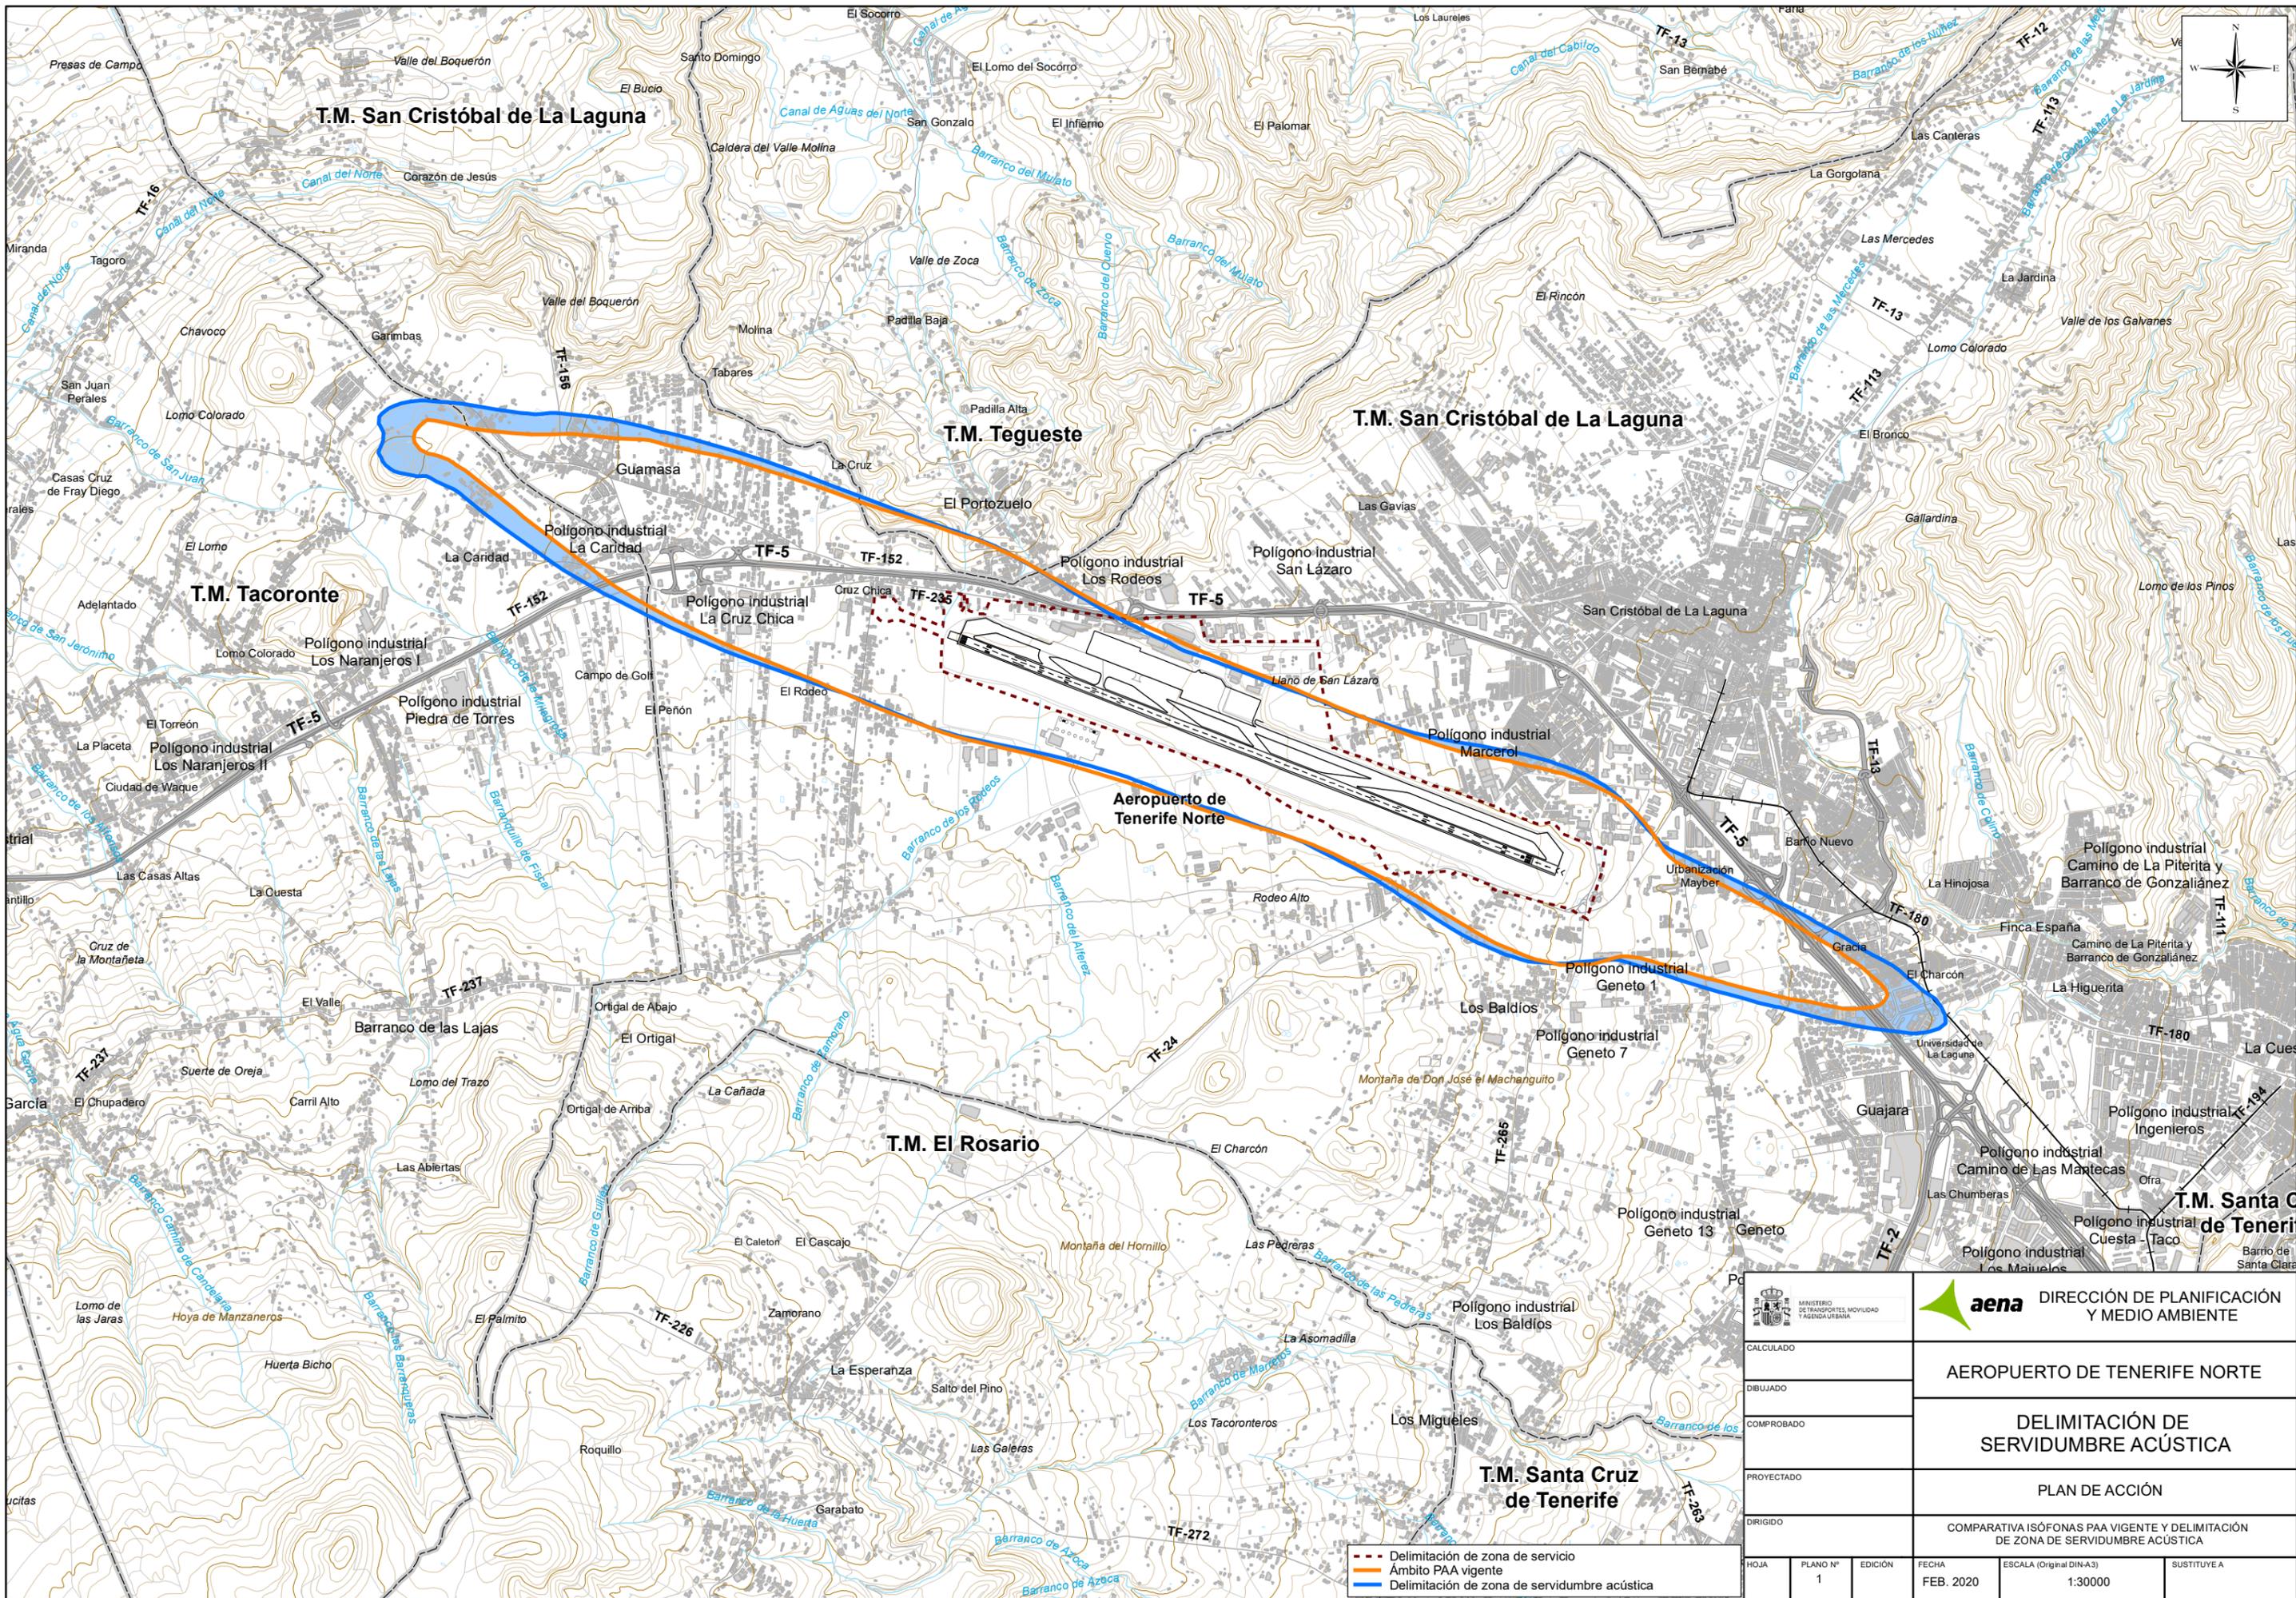

- - - Delimitación de zona de servicio
- Ambito PAA vigente
- Delimitación de zona de servidumbre acústica

<b>MINISTERIO DE TRANSPORTES, MOVILIDAD Y AGENDA URBANA</b>		<b>DIRECCIÓN DE PLANIFICACIÓN Y MEDIO AMBIENTE</b>	
CALCULADO		<b>AEROPUERTO DE TENERIFE NORTE</b>	
DIBUJADO		<b>DELIMITACIÓN DE SERVIDUMBRE ACÚSTICA</b>	
COMPROBADO		<b>PLAN DE ACCIÓN</b>	
PROYECTADO		<b>COMPARATIVA ISÓFONAS PAA VIGENTE Y DELIMITACIÓN DE ZONA DE SERVIDUMBRE ACÚSTICA</b>	
DIRIGIDO		HOJA	PLANO Nº
		1	EDICIÓN
		FEB. 2020	ESCALA (Original DIN-A3)
		1:30000	SUSTITUYE A