
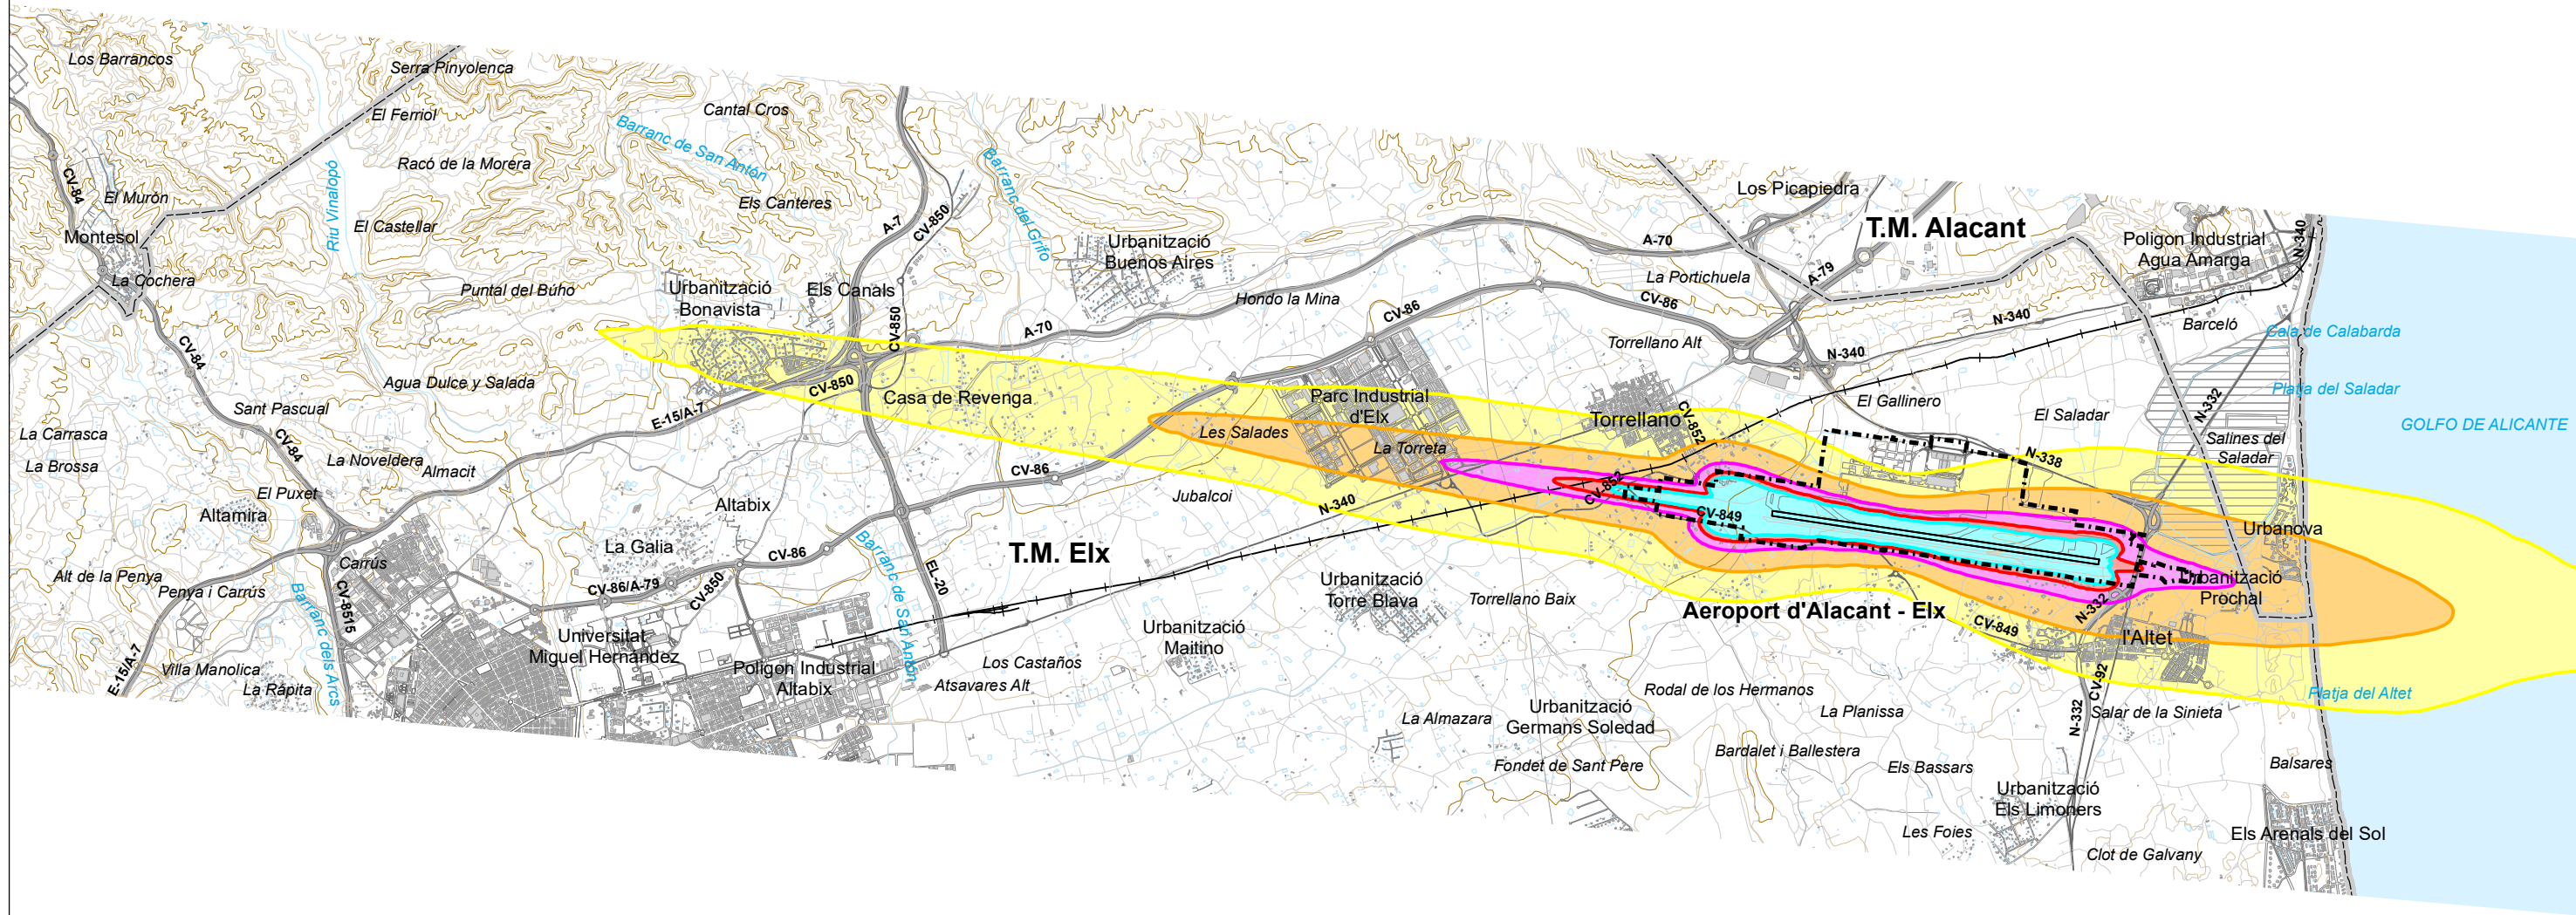


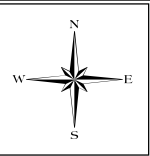

- Delimitación de zona de servicio
Isófonas escenario desarrollo previsible
- Isófona L_e 55 dB
 - Isófona L_e 60 dB
 - Isófona L_e 65 dB
 - Isófona L_e 68 dB
 - Isófona L_e 70 dB

 SECRETARÍA GENERAL DE TRANSPORTE DIRECCIÓN GENERAL DE AVIACIÓN CIVIL			 DIRECCIÓN DE PLANIFICACIÓN Y MEDIO AMBIENTE		
CALCULADO			AEROPUERTO DE ALICANTE-ELCHE		
DIBUJADO			DELIMITACIÓN DE SERVIDUMBRE ACÚSTICA		
COMPROBADO			MEMORIA TÉCNICA		
PROYECTADO			CALIDAD ACÚSTICA ESCENARIO DESARROLLO PREVISIBLE (PLAN DIRECTOR) PERIODO TARDE L_e (19-23h) (SEGÚN RD 1367/2007)		
HOJA	PLANO Nº 5	EDICIÓN	FECHA ABRIL 2016	ESCALA (Original DIN-A3) 1:60,000	SUSTITUYE A