



## ANEXO II. DELIMITACIÓN DE SERVIDUMBRE ACÚSTICA

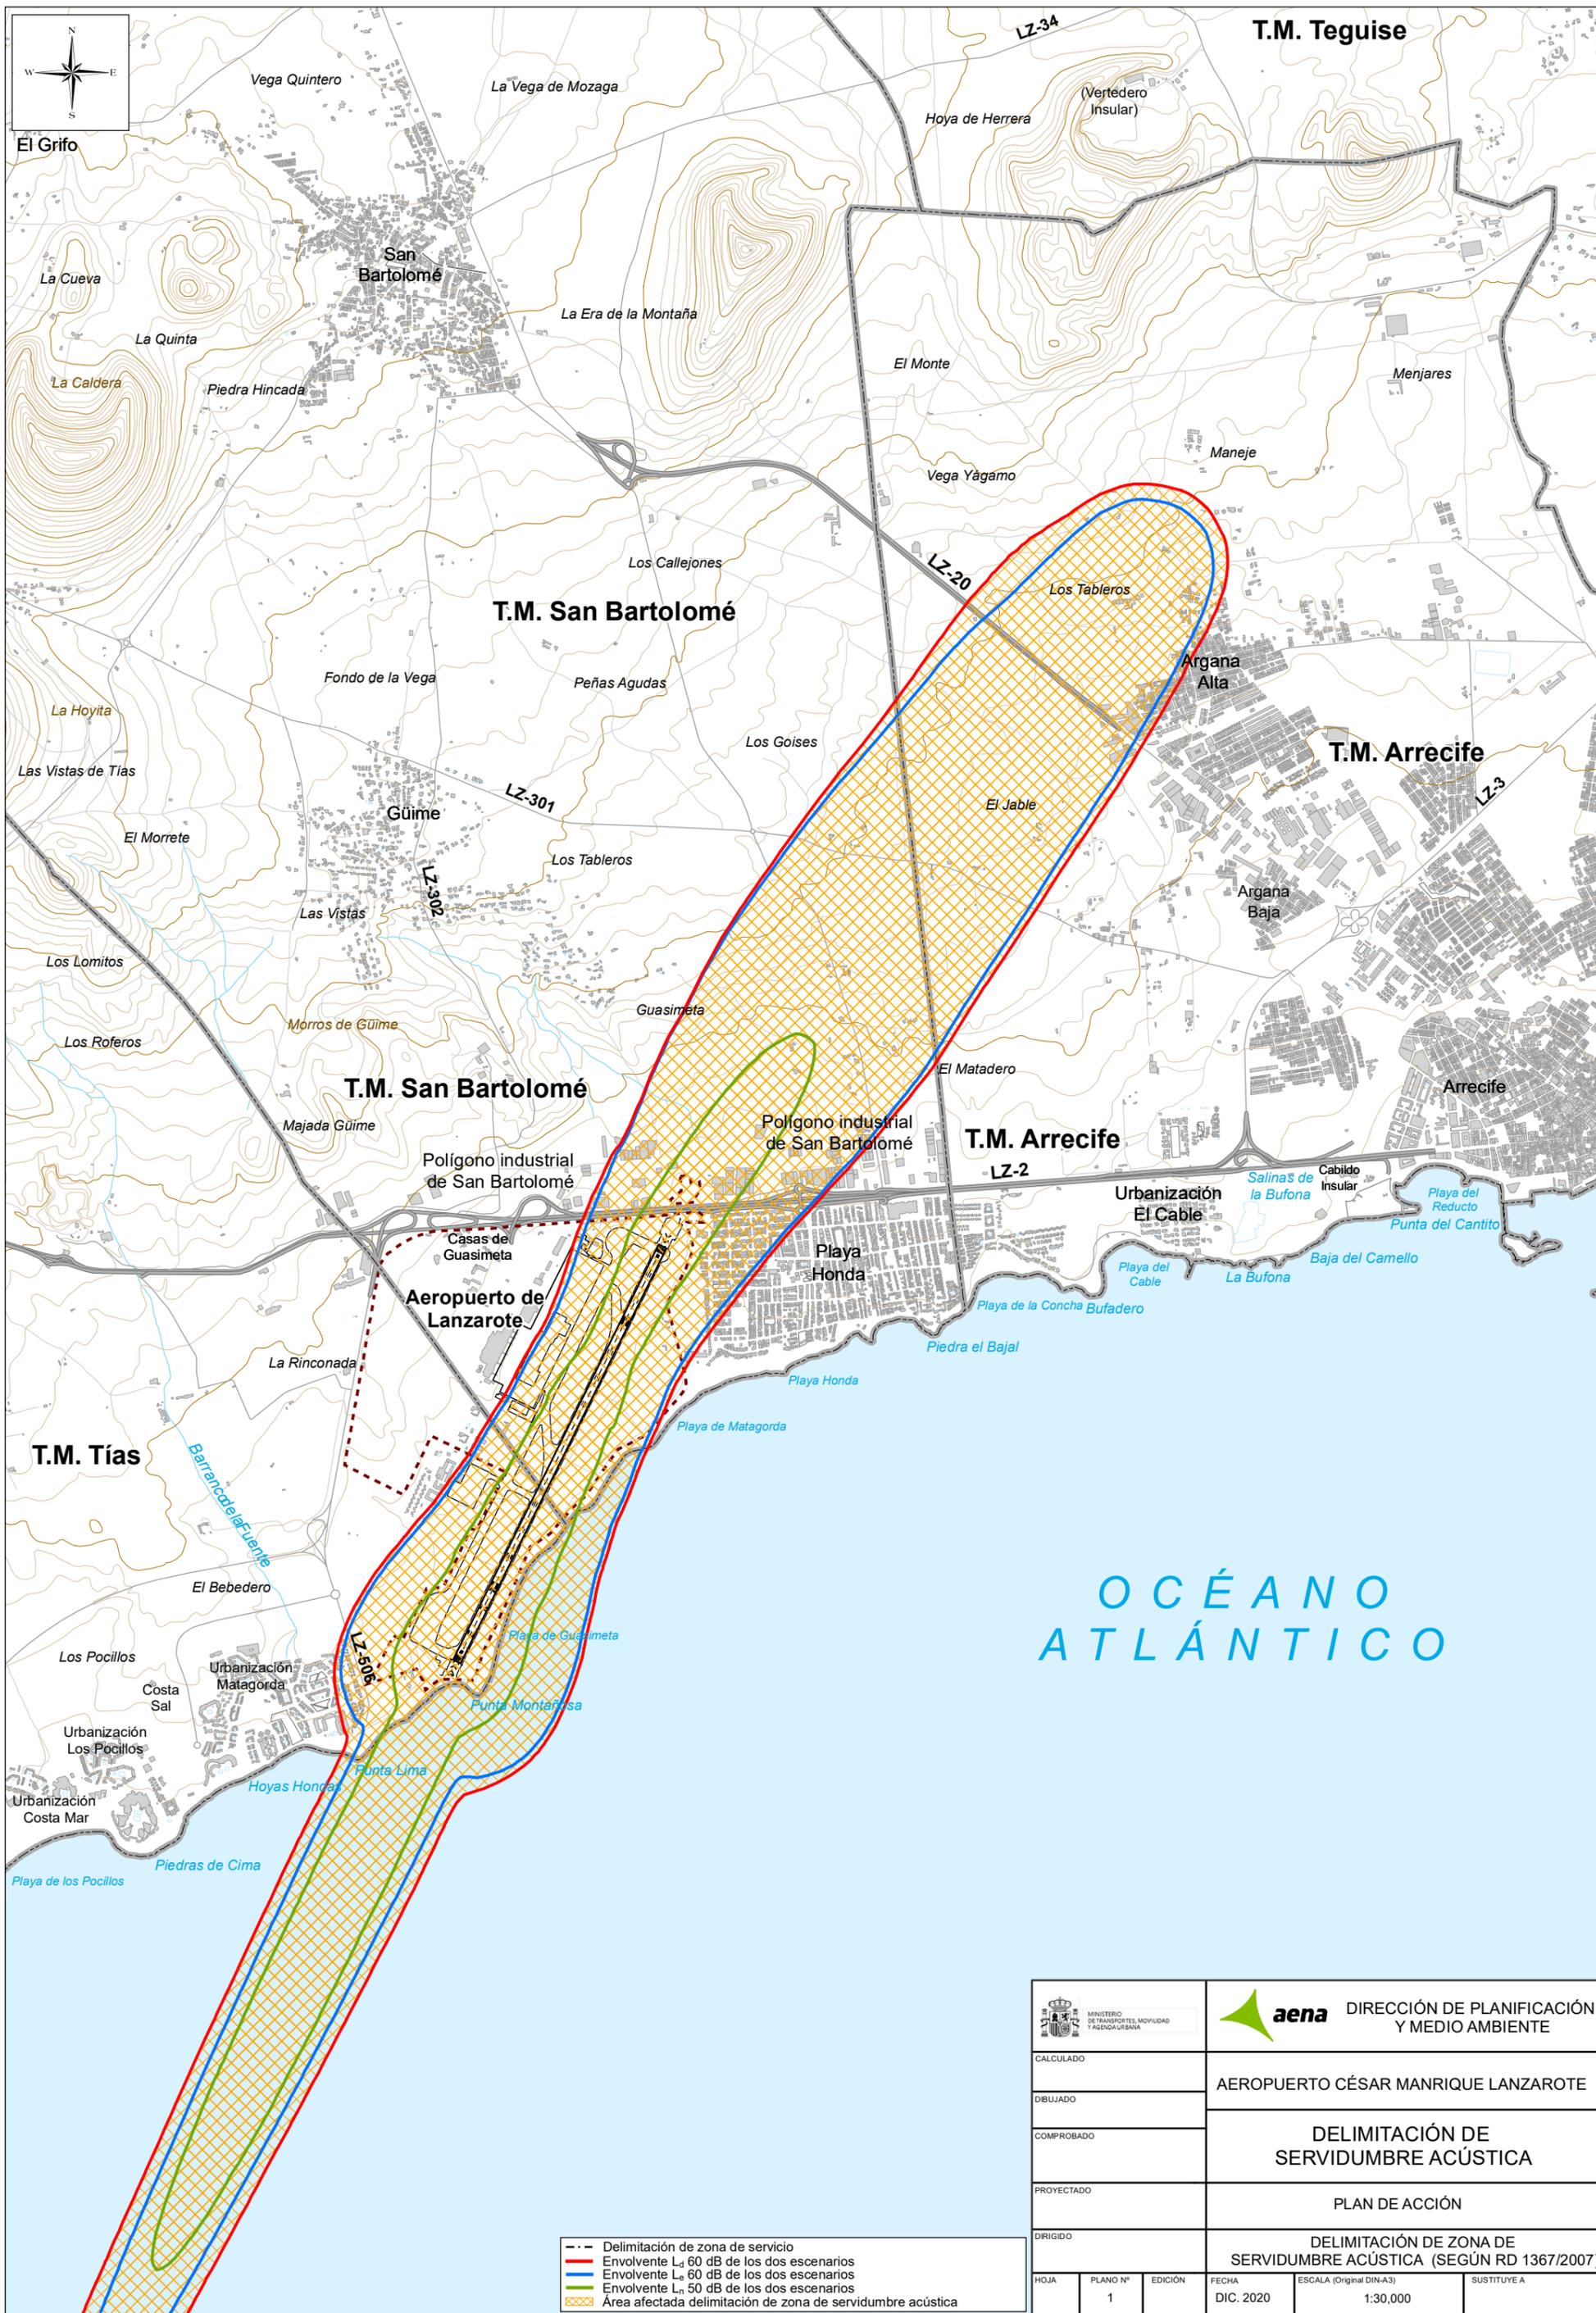

- Delimitación de zona de servicio
- Envolvente  $L_d$  60 dB de los dos escenarios
- Envolvente  $L_n$  60 dB de los dos escenarios
- Envolvente  $L_n$  50 dB de los dos escenarios
- Área afectada delimitación de zona de servidumbre acústica


		 <b>DIRECCIÓN DE PLANIFICACIÓN Y MEDIO AMBIENTE</b>			
CALCULADO		<b>AEROPUERTO CÉSAR MANRIQUE LANZAROTE</b>  <b>DELIMITACIÓN DE SERVIDUMBRE ACÚSTICA</b>  <b>PLAN DE ACCIÓN</b>			
DIBUJADO					
COMPROBADO					
PROYECTADO		<b>DELIMITACIÓN DE ZONA DE SERVIDUMBRE ACÚSTICA (SEGÚN RD 1367/2007)</b>			
DIRIGIDO					
HOJA	PLANO Nº	EDICIÓN	FECHA	ESCALA (Original DIN-A3)	SUSTITUYE A
	1		DIC. 2020	1:30,000	

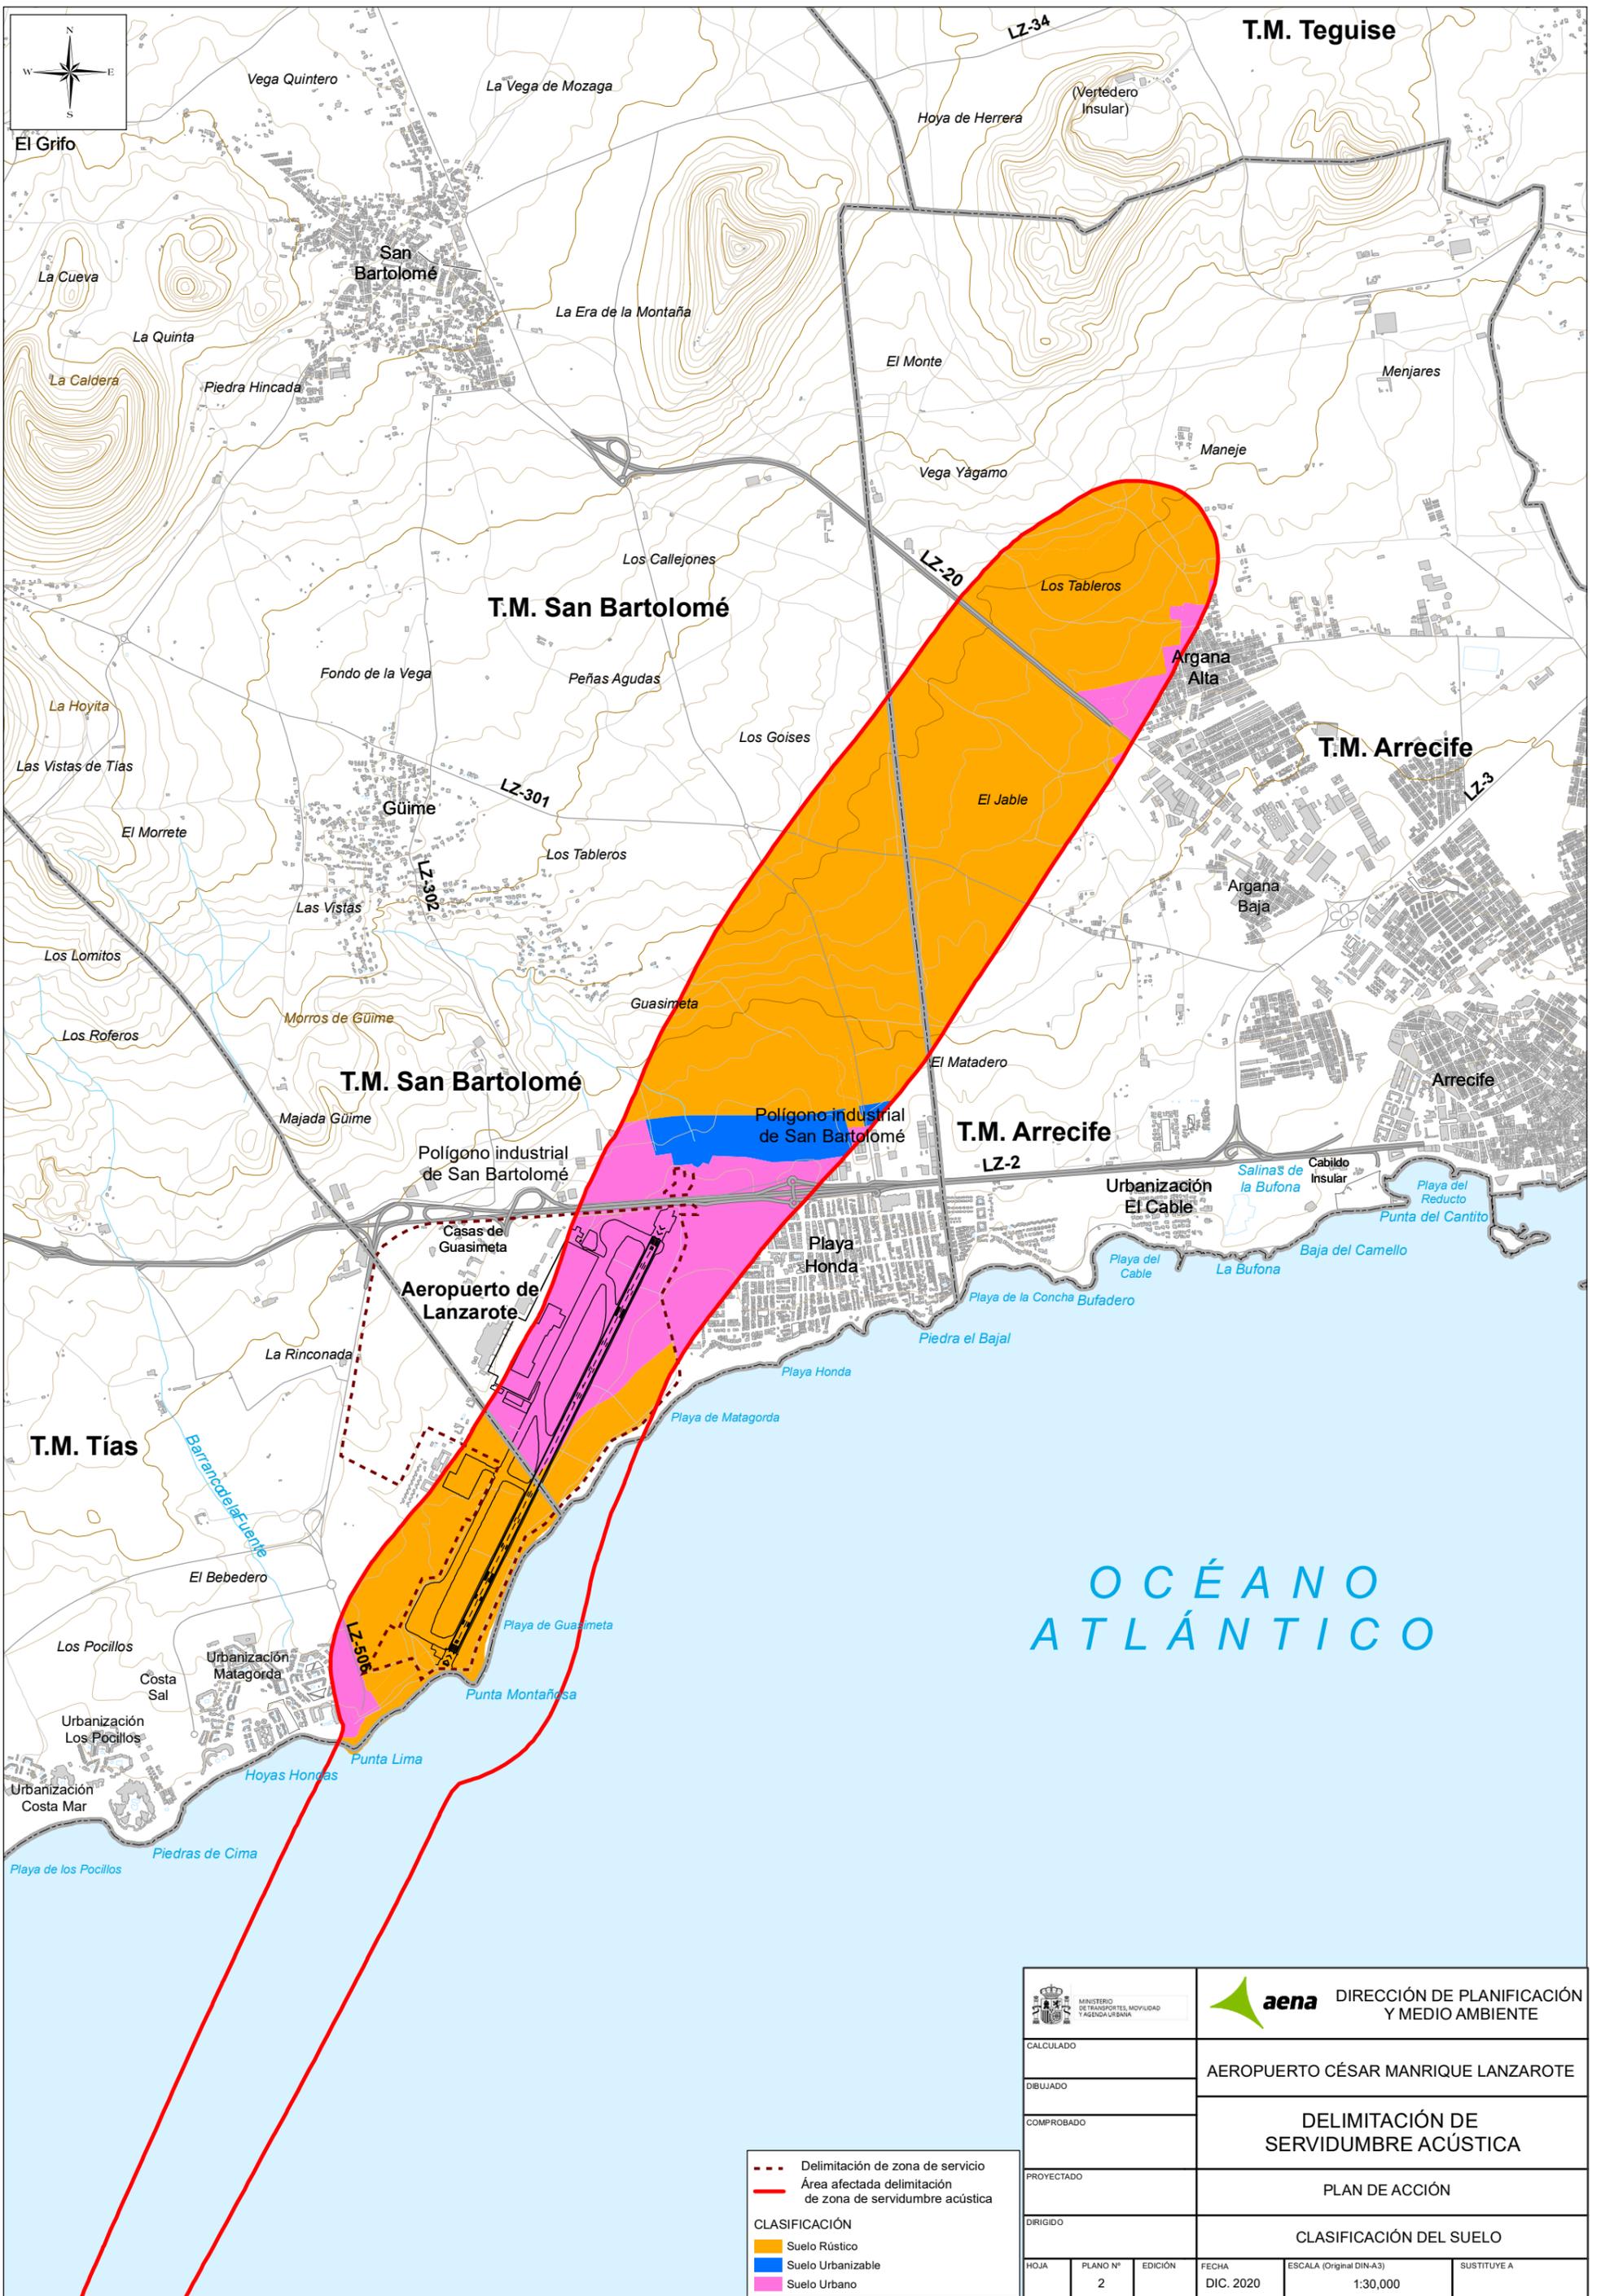

- - - Delimitación de zona de servicio  
 - Área afectada delimitación de zona de servidumbre acústica

**CLASIFICACIÓN**  
 ■ Suelo Rústico  
 ■ Suelo Urbanizable  
 ■ Suelo Urbano

		<b>DIRECCIÓN DE PLANIFICACIÓN Y MEDIO AMBIENTE</b>			
CALCULADO		<b>AEROPUERTO CÉSAR MANRIQUE LANZAROTE</b>			
DIBUJADO		<b>DELIMITACIÓN DE SERVIDUMBRE ACÚSTICA</b>			
COMPROBADO		<b>PLAN DE ACCIÓN</b>			
PROYECTADO		<b>CLASIFICACIÓN DEL SUELO</b>			
DIRIGIDO					
HOJA	PLANO Nº	EDICIÓN	FECHA	ESCALA (Original DIN-A3)	SUSTITUYE A
	2		DIC. 2020	1:30,000	

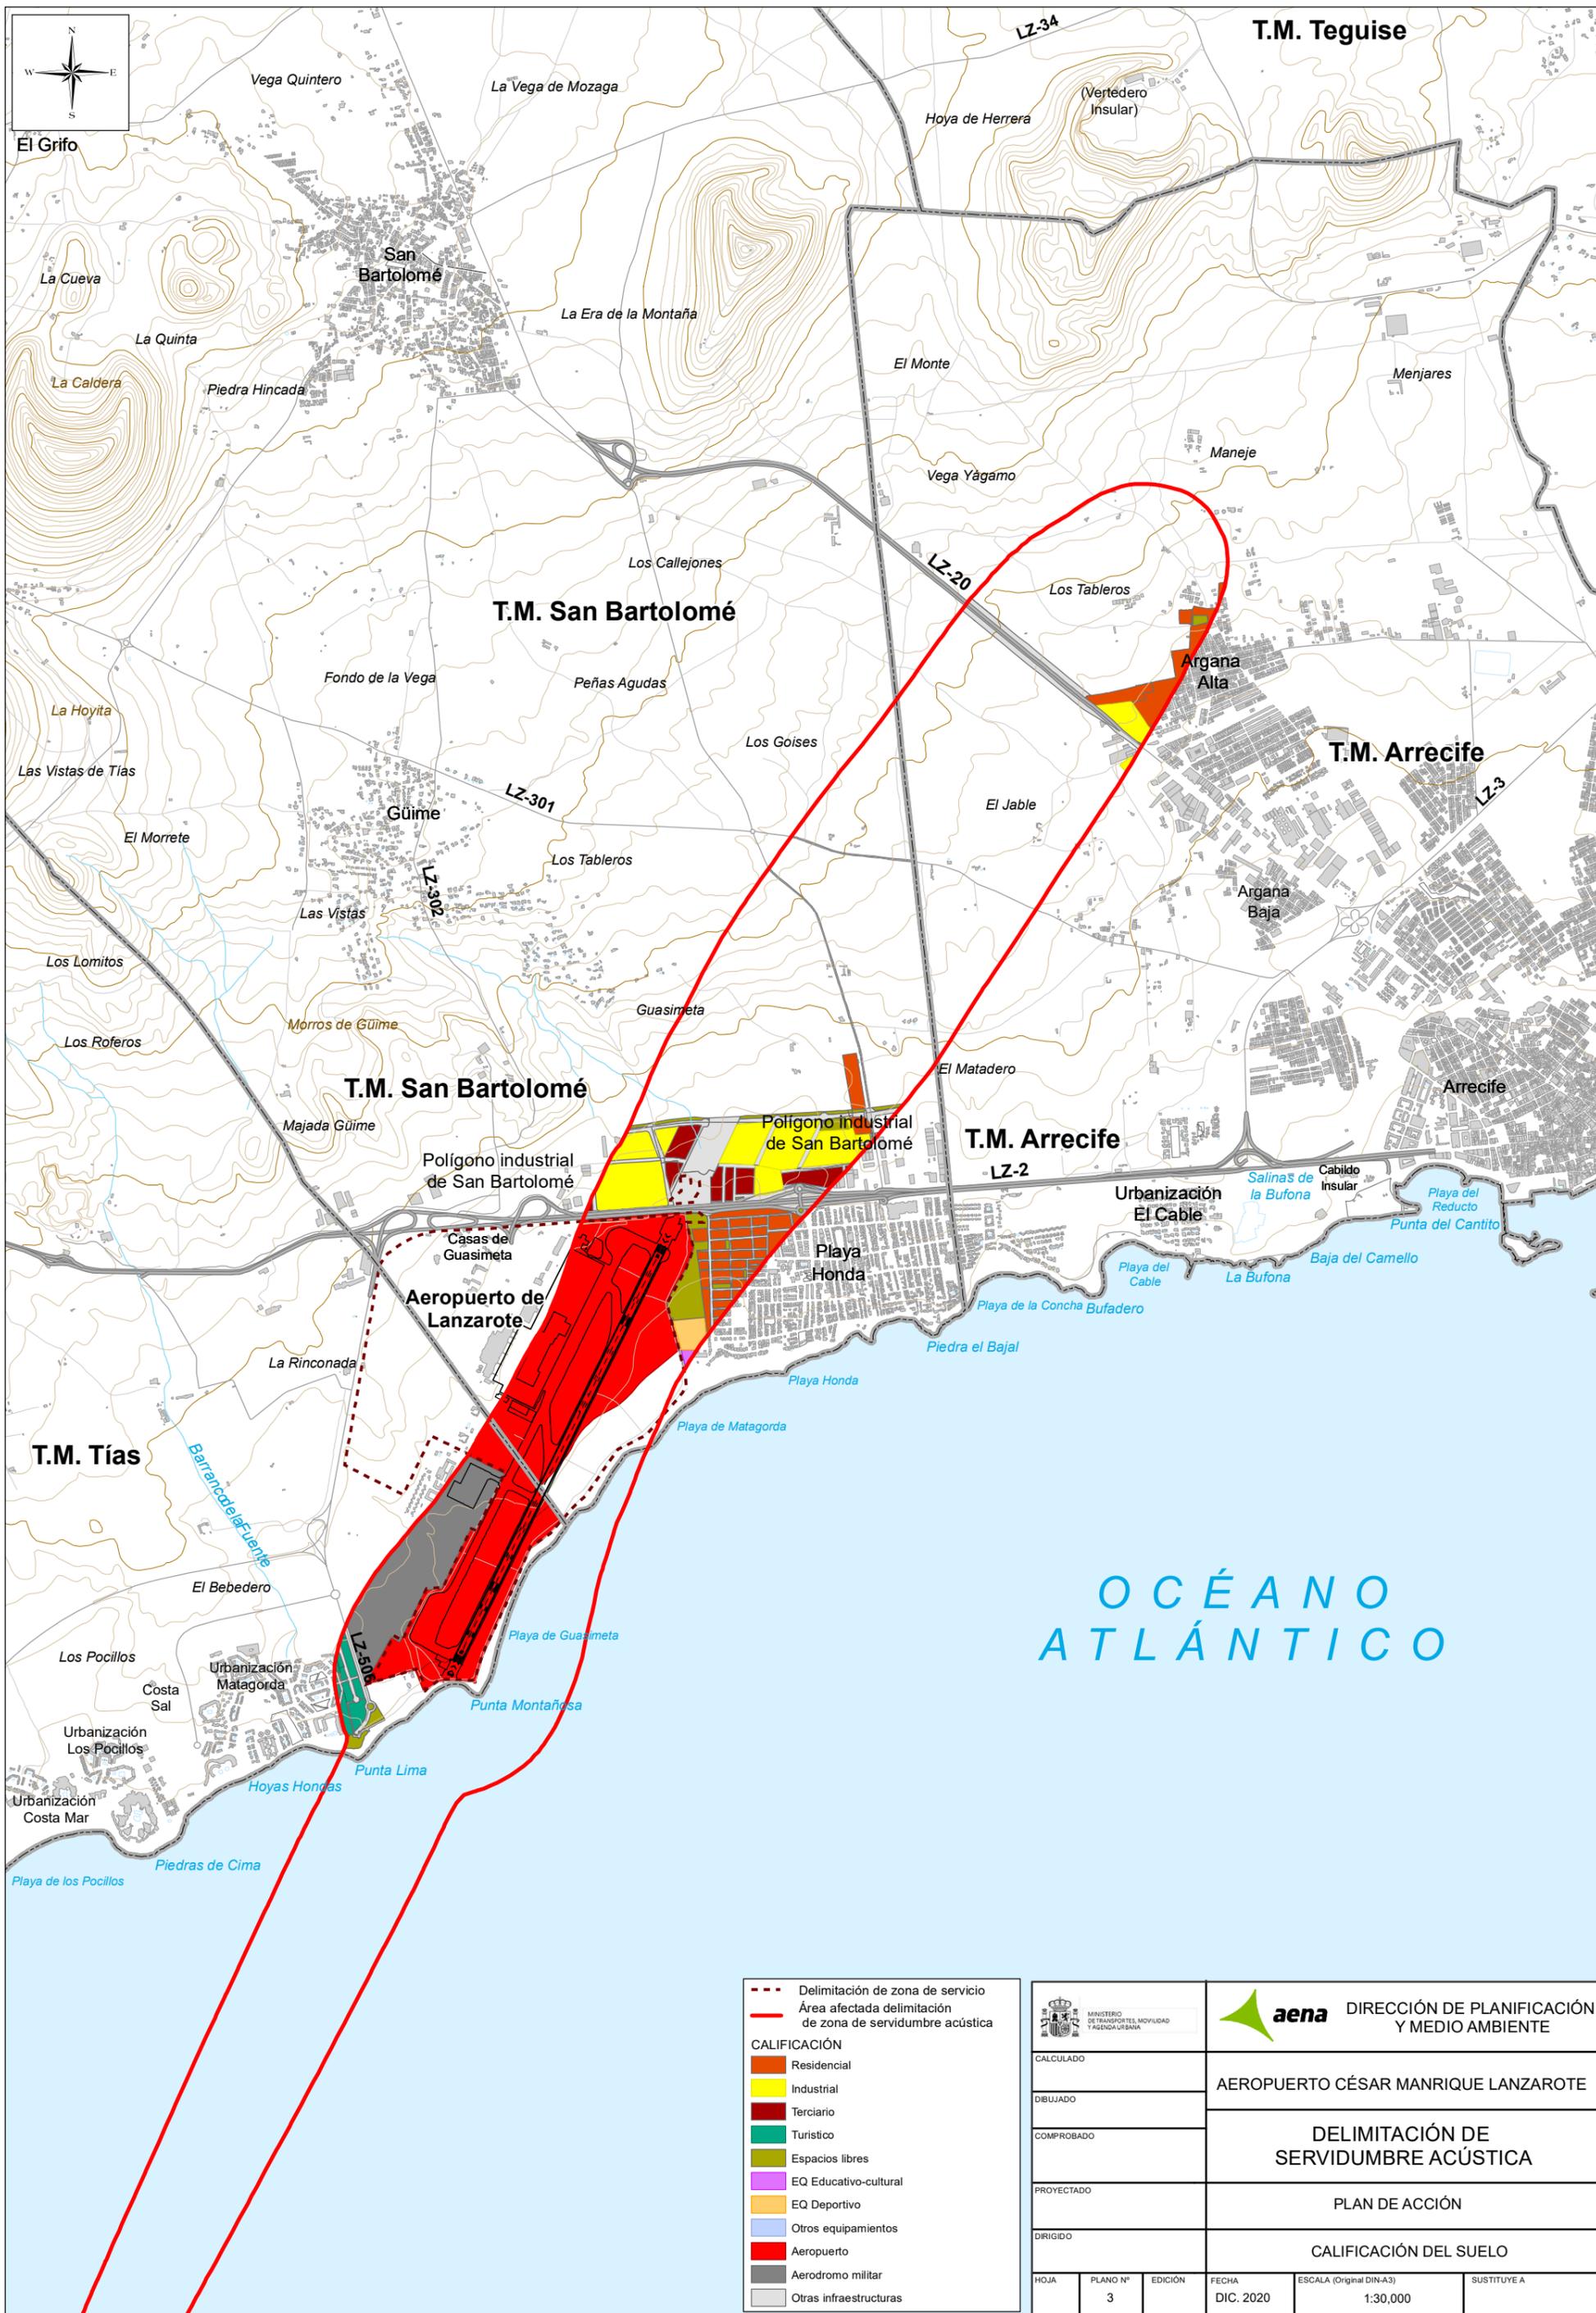

	Delimitación de zona de servicio
	Área afectada delimitación de zona de servidumbre acústica
<b>CALIFICACIÓN</b>	
	Residencial
	Industrial
	Terciario
	Turístico
	Espacios libres
	EQ Educativo-cultural
	EQ Deportivo
	Otros equipamientos
	Aeropuerto
	Aerodromo militar
	Otras infraestructuras

MINISTERIO DE TRANSPORTES, MOVILIDAD Y AGENDA URBANA		DIRECCIÓN DE PLANIFICACIÓN Y MEDIO AMBIENTE			
CALCULADO		AEROPUERTO CÉSAR MANRIQUE LANZAROTE			
DIBUJADO		DELIMITACIÓN DE SERVIDUMBRE ACÚSTICA			
COMPROBADO		PLAN DE ACCIÓN			
PROYECTADO		CALIFICACIÓN DEL SUELO			
DIRIGIDO					
HOJA	PLANO Nº	EDICIÓN	FECHA	ESCALA (Original DIN-A3)	SUSTITUYE A
	3		DIC. 2020	1:30,000	



- - - Delimitación de zona de servicio  
 — Área afectada delimitación de zona de servidumbre acústica  
 ○ Zonas de Conflicto

**CALIFICACIÓN**  
 ■ Equipamiento Educativo-Cultural  
 ■ Residencial  
 ■ Terciario

MINISTERIO DE TRANSPORTES, MOVILIDAD Y AGENDA URBANA		DIRECCIÓN DE PLANIFICACIÓN Y MEDIO AMBIENTE	
CALCULADO		AEROPUERTO CÉSAR MANRIQUE LANZAROTE	
DIBUJADO		DELIMITACIÓN DE SERVIDUMBRE ACÚSTICA	
COMPROBADO		PLAN DE ACCIÓN	
PROYECTADO		ZONAS DE CONFLICTO	
DIRIGIDO			
HOJA	PLANO Nº	EDICIÓN	FECHA
	4		DIC. 2020
ESCALA (Original DIN-A3)		SUSTITUYE A	
1:30,000			