

# AGP Shopping Center


Relación de locales disponibles  
(ubicaciones, conceptos de licitación y superficies)

## Terminal T3:

Más de 1.500 m<sup>2</sup> de SBA  
(Restauración no incluida)

Superficies de los locales (m<sup>2</sup>) y nº expediente:

- L1** 126.19m<sup>2</sup> Exp 231/23.
- L2** 127.32m<sup>2</sup> + 12m<sup>2</sup> Stand D\* + 2m<sup>2</sup> Mod.B\* + 2m<sup>2</sup> Mod.C\* Exp 232/23
- L3** 10m<sup>2</sup> + 10m<sup>2</sup> Stand Temp.\* Exp 234/23.
- L4** 52,31m<sup>2</sup> Exp 235/23.
- L5** 59,82m<sup>2</sup> + 10m<sup>2</sup> Stand Opc.\* Exp 236/23.
- L6** 46,85m<sup>2</sup> Exp 237/23.
- L7** 107,34m<sup>2</sup> L5 y L6 + 10m<sup>2</sup> Stand Opc.\* Exp 238/23
- L8** 210,57m<sup>2</sup> Exp 240/23
- L9** 164,37m<sup>2</sup> Exp. 241/23
- L10** 167,74m<sup>2</sup> Exp. 242/23
- L11** 172,85m<sup>2</sup> Exp. 243/23
- L12** 103,5m<sup>2</sup> Exp. 244/23
- L13** 10m<sup>2</sup> Exp. 245/23
- L14** 114,78m<sup>2</sup> + 92,97m<sup>2</sup> LT.Llegadas Exp. 233/23
- L15** 167,24m<sup>2</sup> Exp. 239/23
- L16** 1.99m<sup>2</sup> (10 uds) Exp. 252/23

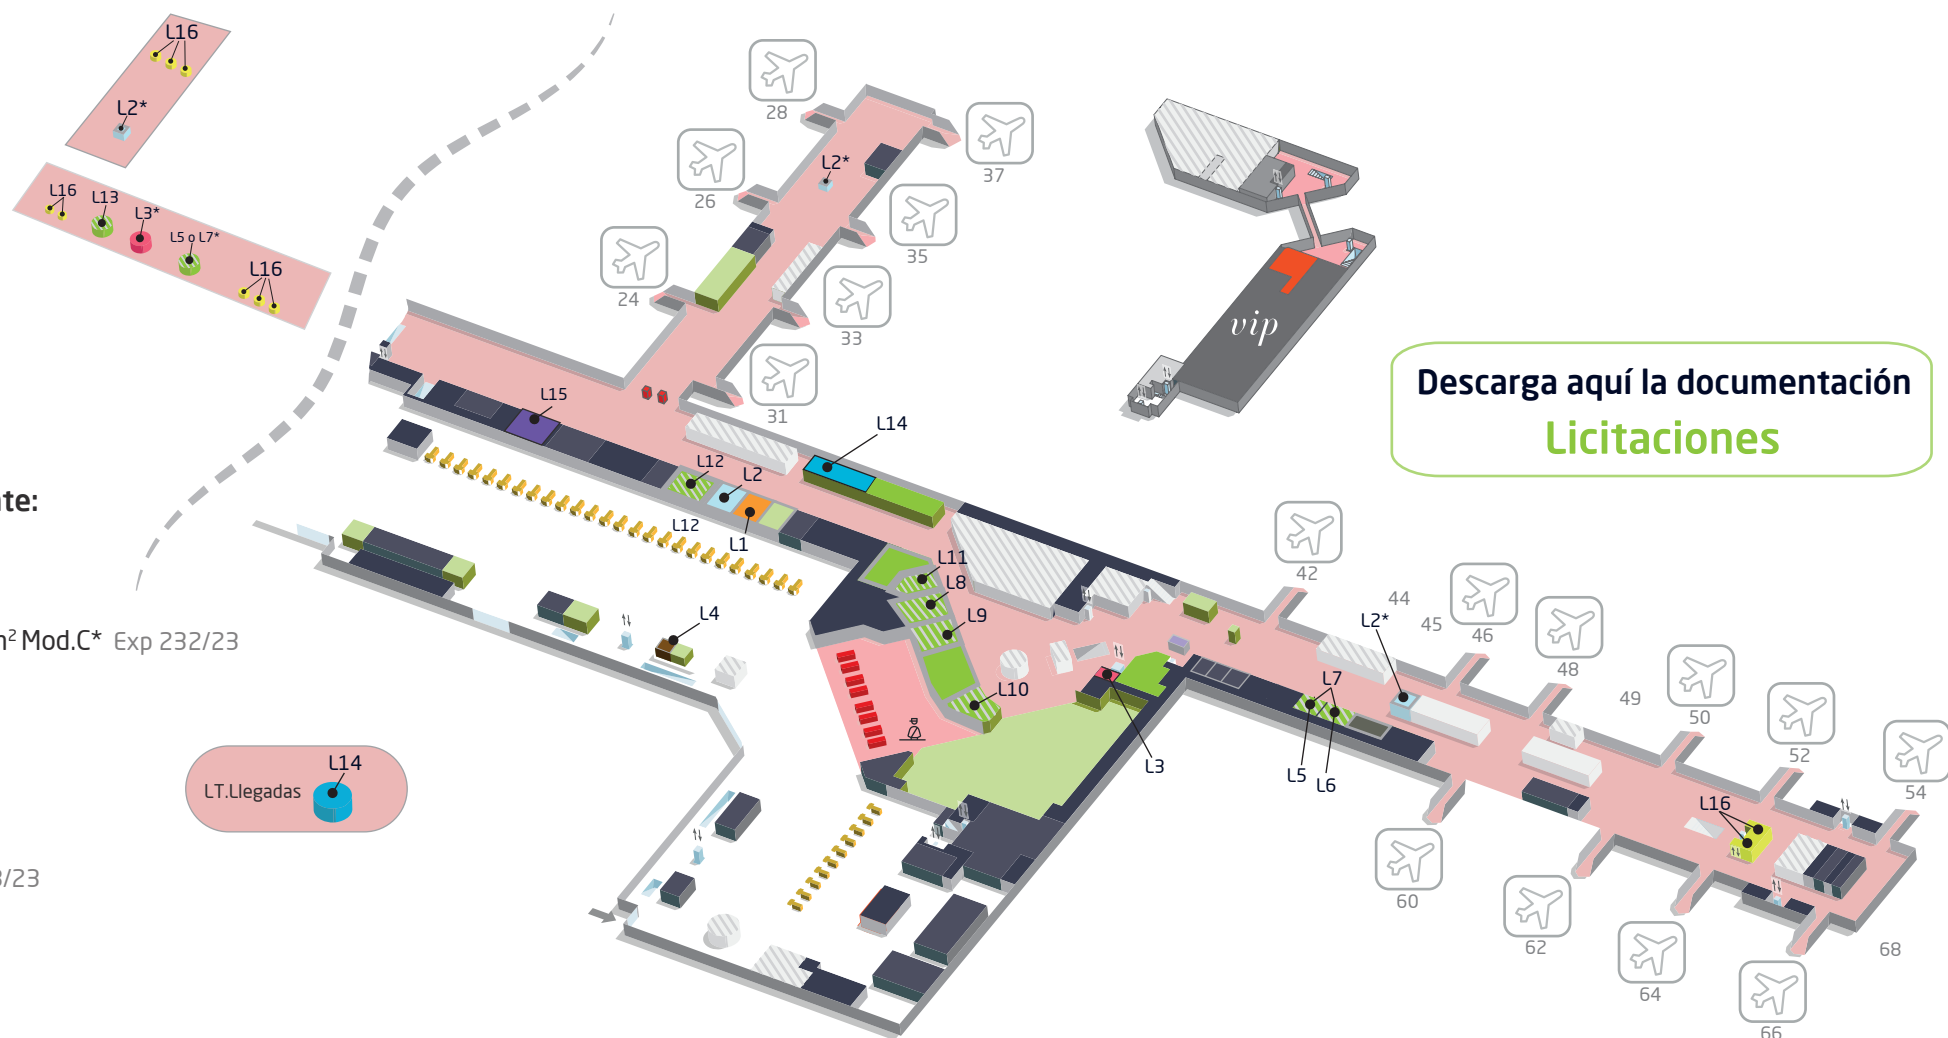

Descarga aquí la documentación  
**Licitaciones**

### Locales en licitación

- |  |  |                          |              |
|--|--|--------------------------|--------------|
| Juguetes<br>L1                           | Regalos y Souvenirs<br>L4  | Regalos monomarca<br>L15 | Restauración |
| Dulces y Golosinas<br>L2 (+3 Stands)     | Retail<br>L5 (+1 Stand), L6, L7 (+1 Stand), L8, L9, L10, L11, L12, L13 | Sillas Relax<br>L16      | TV & DF      |
| Abanicos y Complementos<br>L3 (+1 Stand) | Tienda convivencia<br>L14 (+LT.Llegadas)                               |                          |              |

¿Tienes alguna duda?

**Haz clic aquí**

[agp.consultaslicitacionesmalaga@aena.es](mailto:agp.consultaslicitacionesmalaga@aena.es)  
[retail@aena.es](mailto:retail@aena.es)

\*Ubicaciones opcionales