


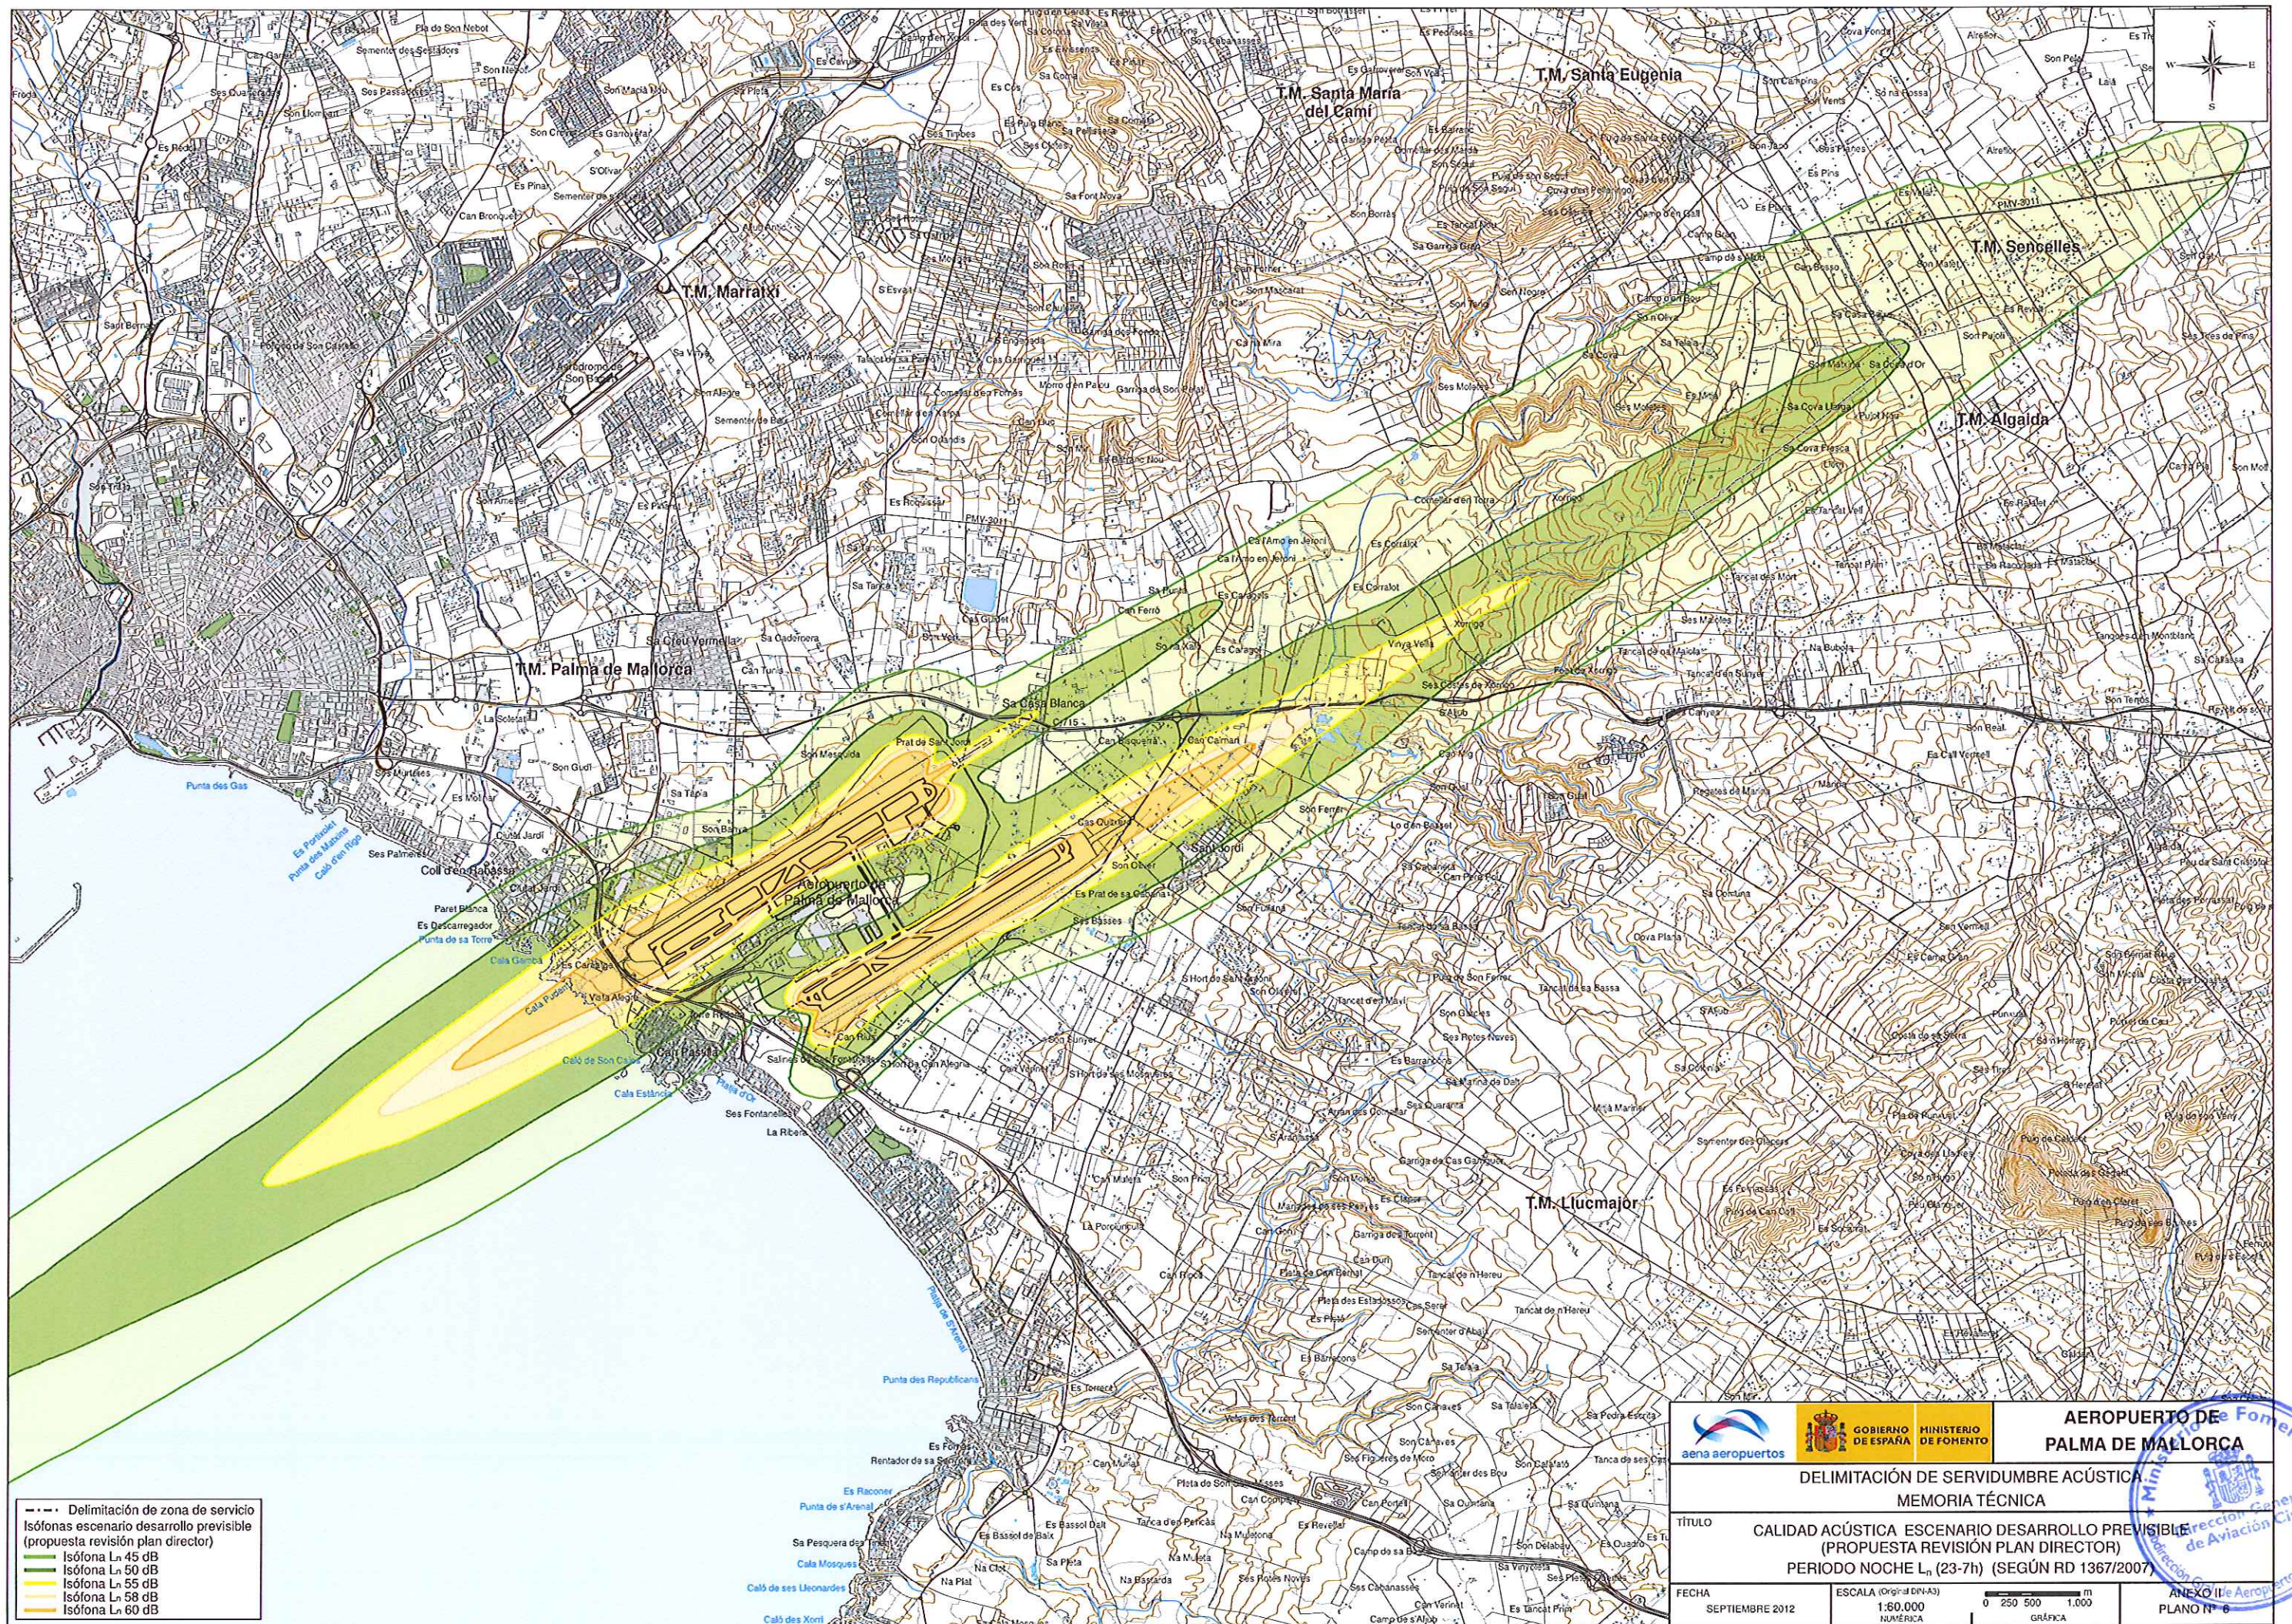

--- Delimitación de zona de servicio
Isófonas escenario desarrollo previsible
(propuesta revisión plan director)
Isófona L_n 45 dB
Isófona L_n 50 dB
Isófona L_n 55 dB
Isófona L_n 58 dB
Isófona L_n 60 dB

				AEROPUERTO DE PALMA DE MALLORCA	
DELIMITACIÓN DE SERVIDUMBRE ACÚSTICA MEMORIA TÉCNICA					
TÍTULO CALIDAD ACÚSTICA ESCENARIO DESARROLLO PREVISIBLE (PROPUESTA REVISIÓN PLAN DIRECTOR) PERIODO NOCHE L _n (23-7h) (SEGÚN RD 1367/2007)					
FECHA SEPTIEMBRE 2012	ESCALA (Original DIN-A3) 1:60.000 NÚMÉRICA	0 250 500 1.000 m GRÁFICA		ANEXO II de Aeropuertos y Navegación Aérea PLANO N° 6	