


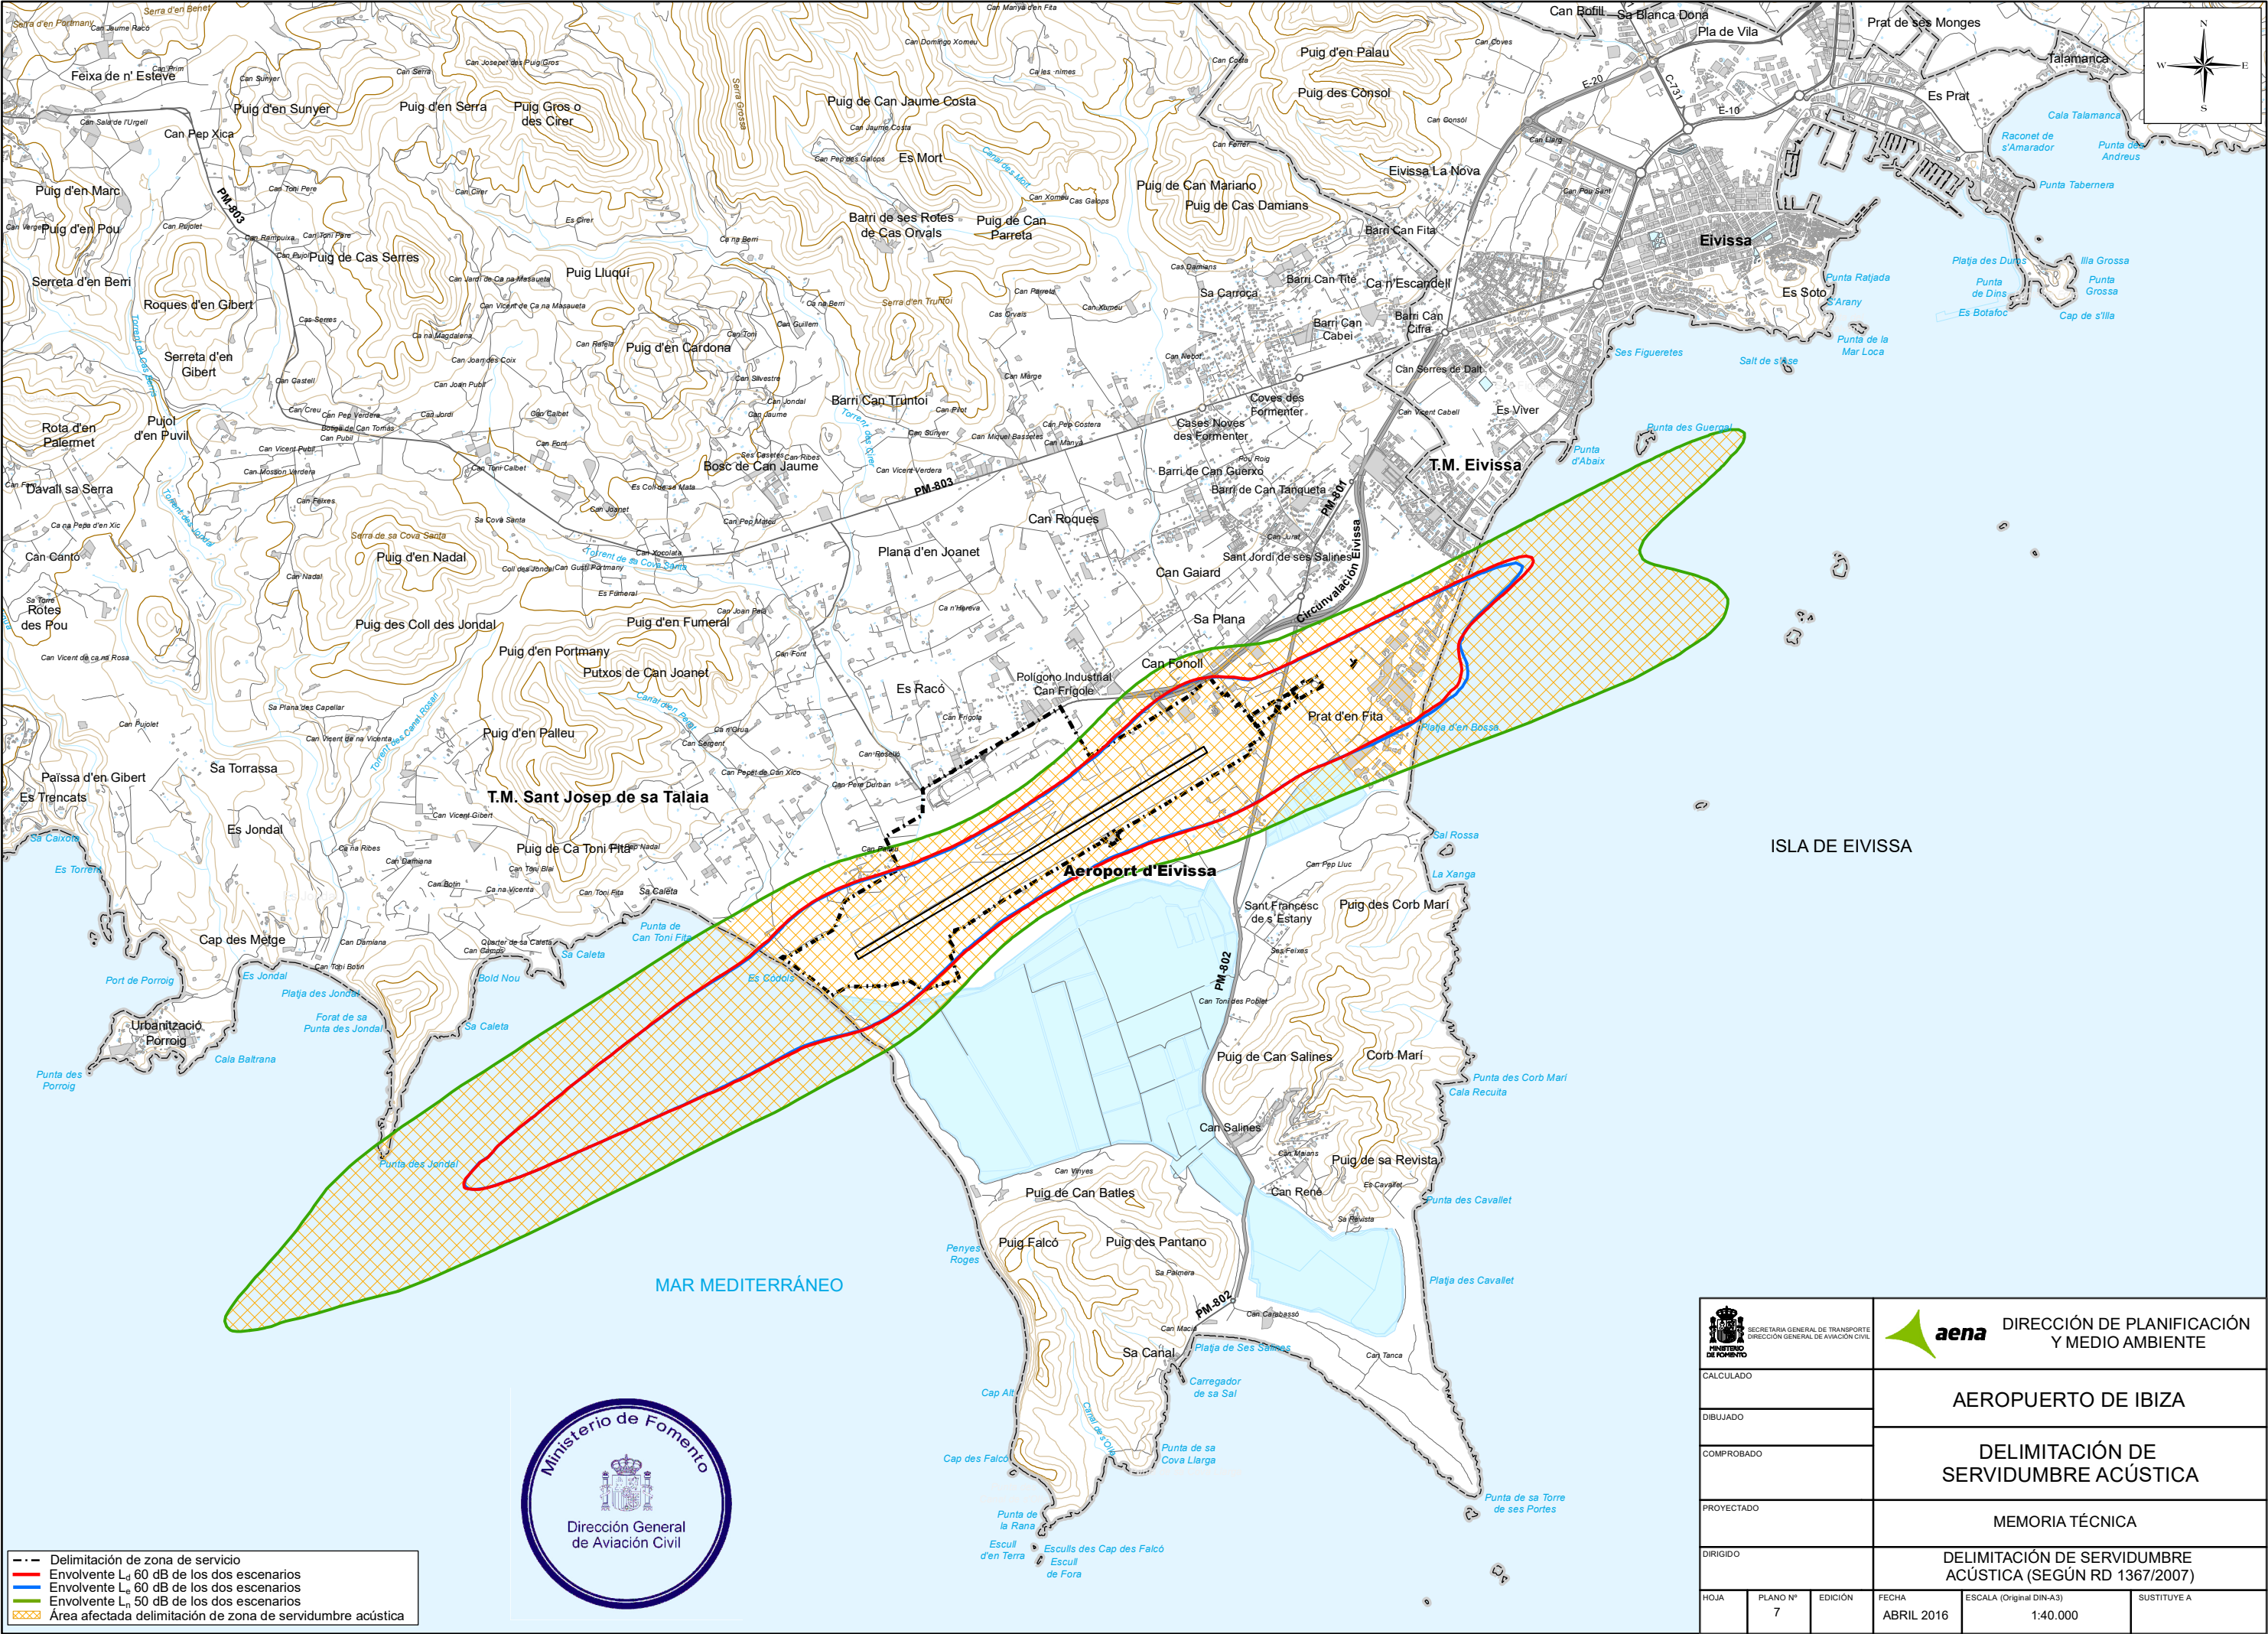

Delimitación de zona de servicio

Envolvente L_d 60 dB de los dos escenarios


Envolvente L_e 60 dB de los dos escenarios

Envolvente L_n 50 dB de los dos escenarios

Área afectada delimitación de zona de servidumbre acústica



CALCULADO		AEROPUERTO DE IBIZA	
DIBUJADO		DELIMITACIÓN DE SERVIDUMBRE ACÚSTICA	
COMPROBADO		MEMORIA TÉCNICA	
PROYECTADO		DELIMITACIÓN DE SERVIDUMBRE ACÚSTICA (SEGÚN RD 1367/2007)	
DIRIGIDO		ESCALA (Original DIN-A3)	
HOJA	PLANO Nº	EDICIÓN	FECHA
	7		ABRIL 2016
			1:40.000
			SUSTITUYE A

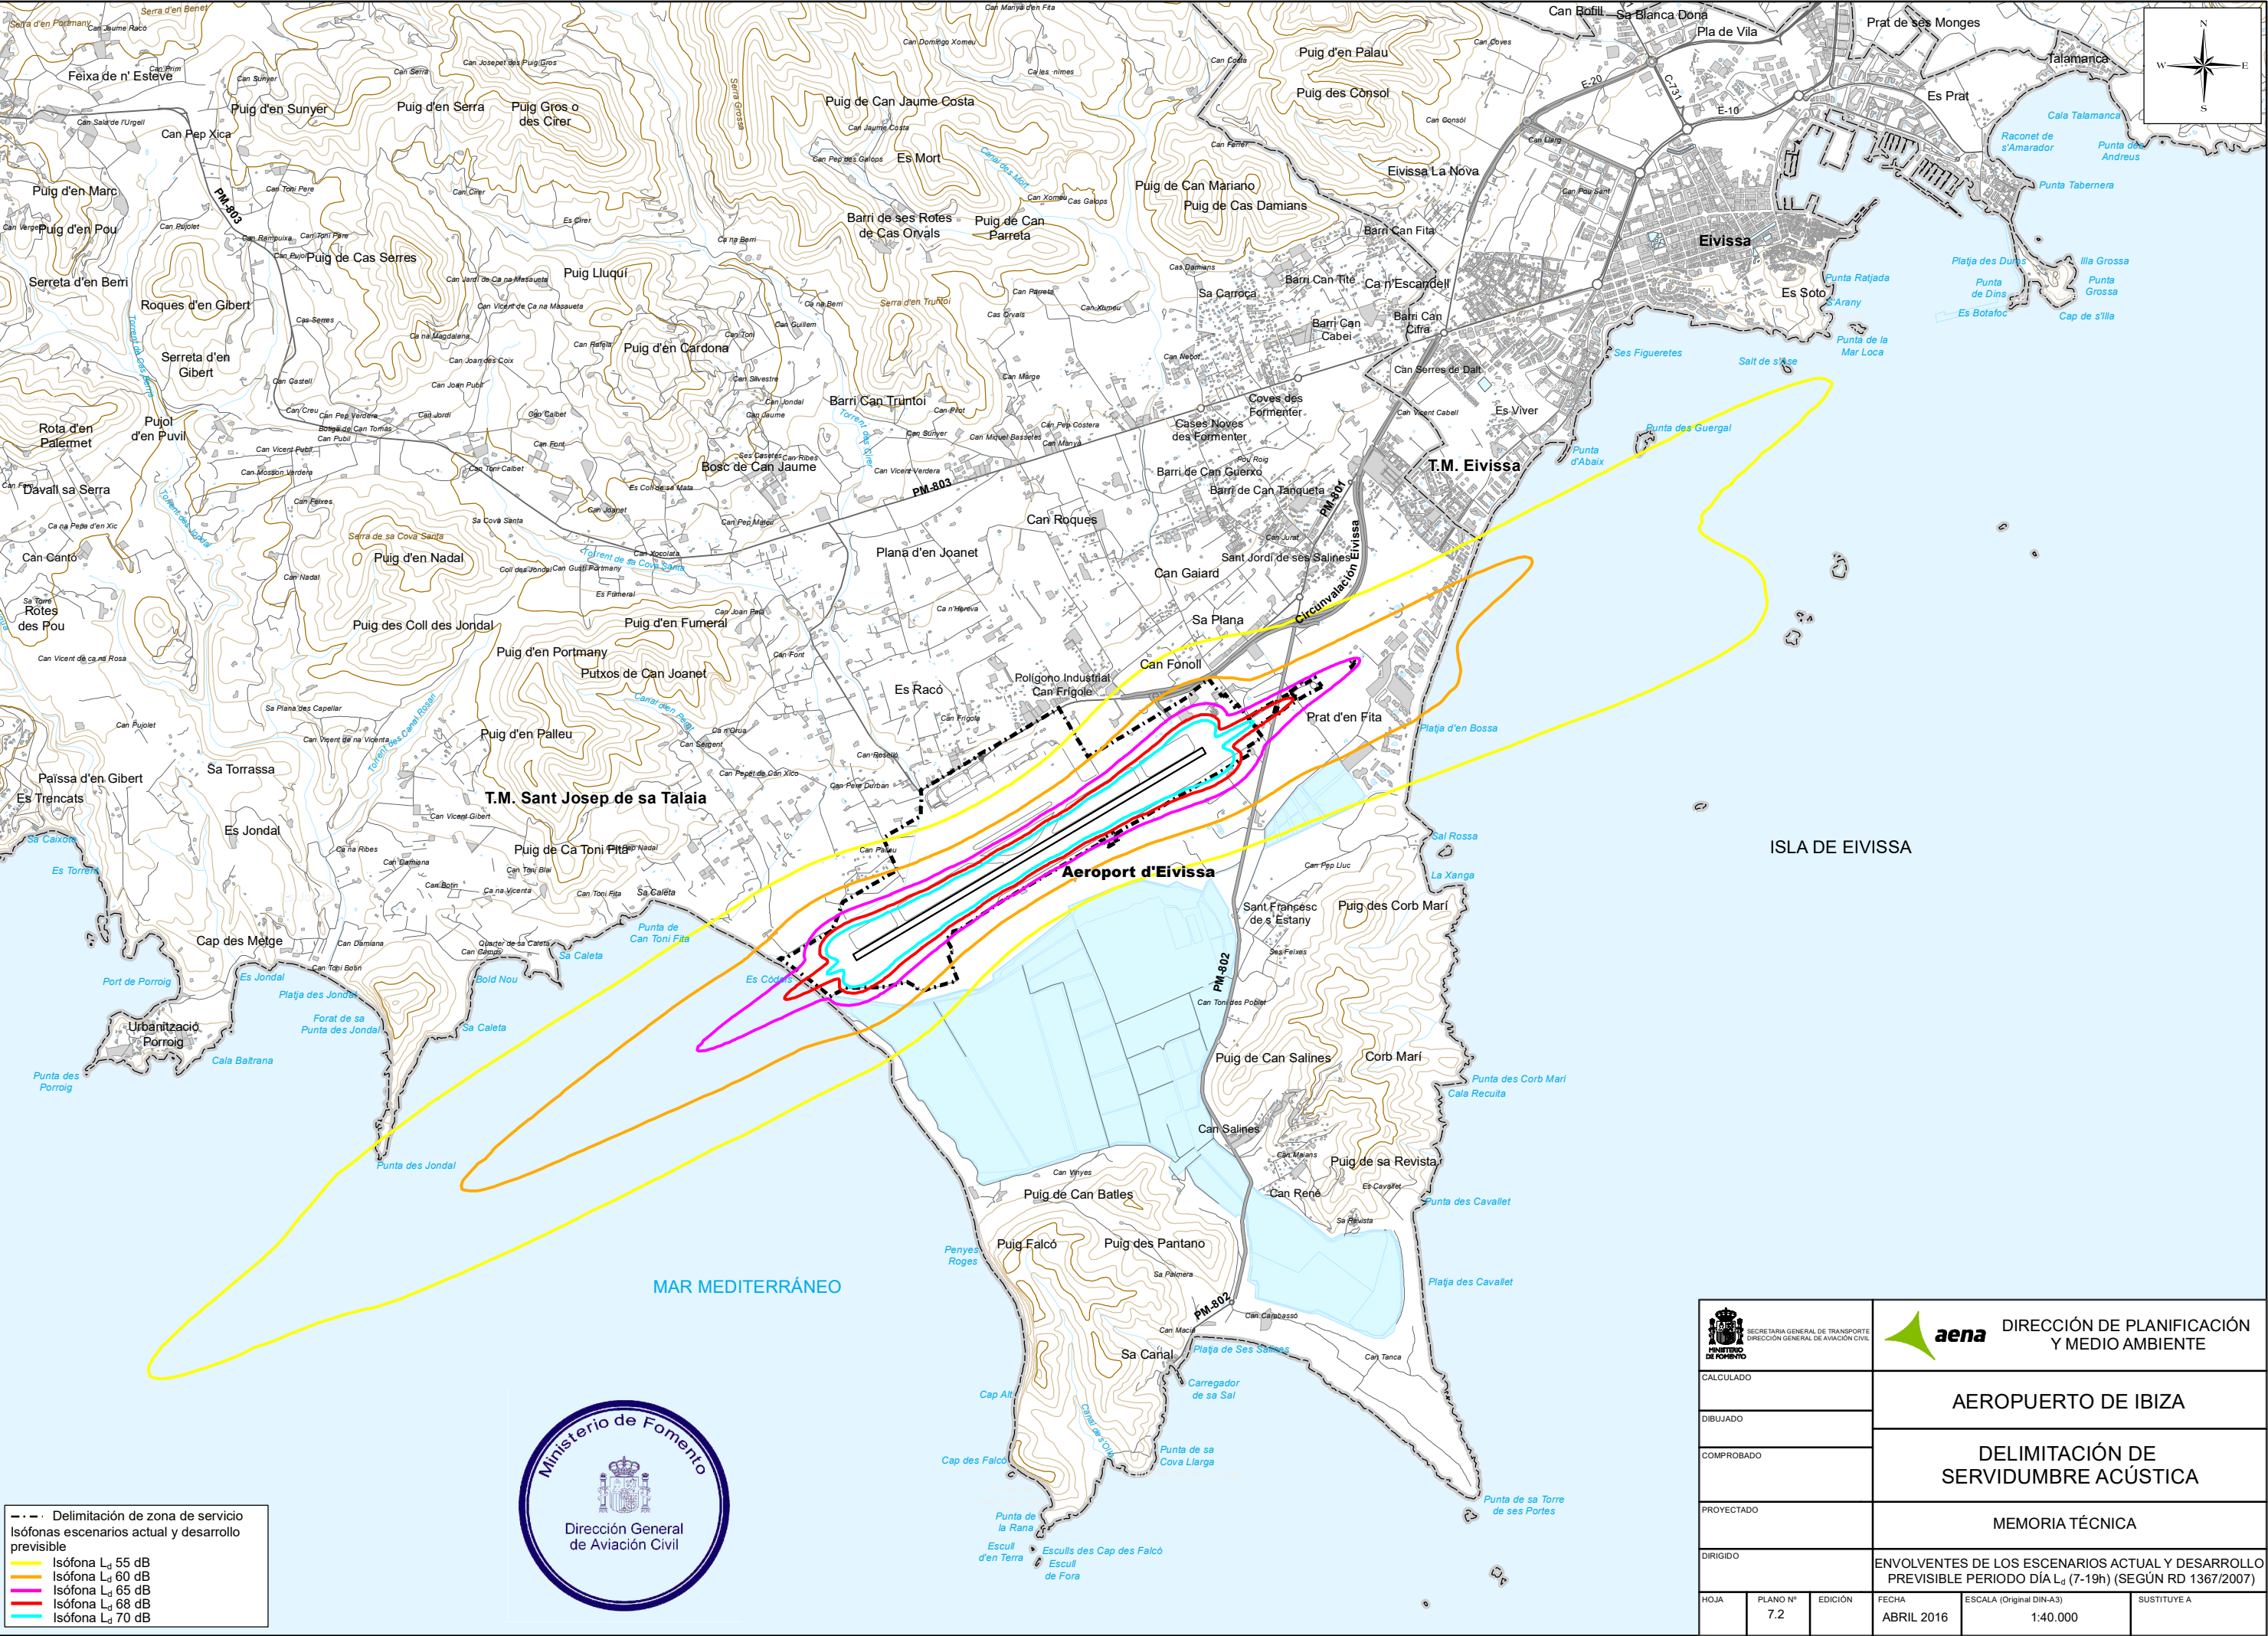

Delimitación de zona de servicio

Isófonas escenarios actual y desarrollo previsible

Isófona L_d 55 dB

Isófona L_d 60 dB


Isófona L_d 65 dB

Isófona L_d 68 dB

Isófona L_d 70 dB



 SECRETARÍA GENERAL DE TRANSPORTE DIRECCIÓN GENERAL DE AVIACIÓN CIVIL		 DIRECCIÓN DE PLANIFICACIÓN Y MEDIO AMBIENTE	
CALCULADO		AEROPUERTO DE IBIZA	
DIBUJADO		DELIMITACIÓN DE SERVIDUMBRE ACÚSTICA	
COMPROBADO		MEMORIA TÉCNICA	
PROYECTADO		ENVOLVENTES DE LOS ESCENARIOS ACTUAL Y DESARROLLO PREVISIBLE PERIODO DÍA L_d (7-19h) (SEGÚN RD 1367/2007)	
DIRIGIDO			
HOJA	PLANO Nº 7.2	EDICIÓN	FECHA ABRIL 2016
		ESCALA (Original DIN-A3) 1:40.000	SUSTITUYE A

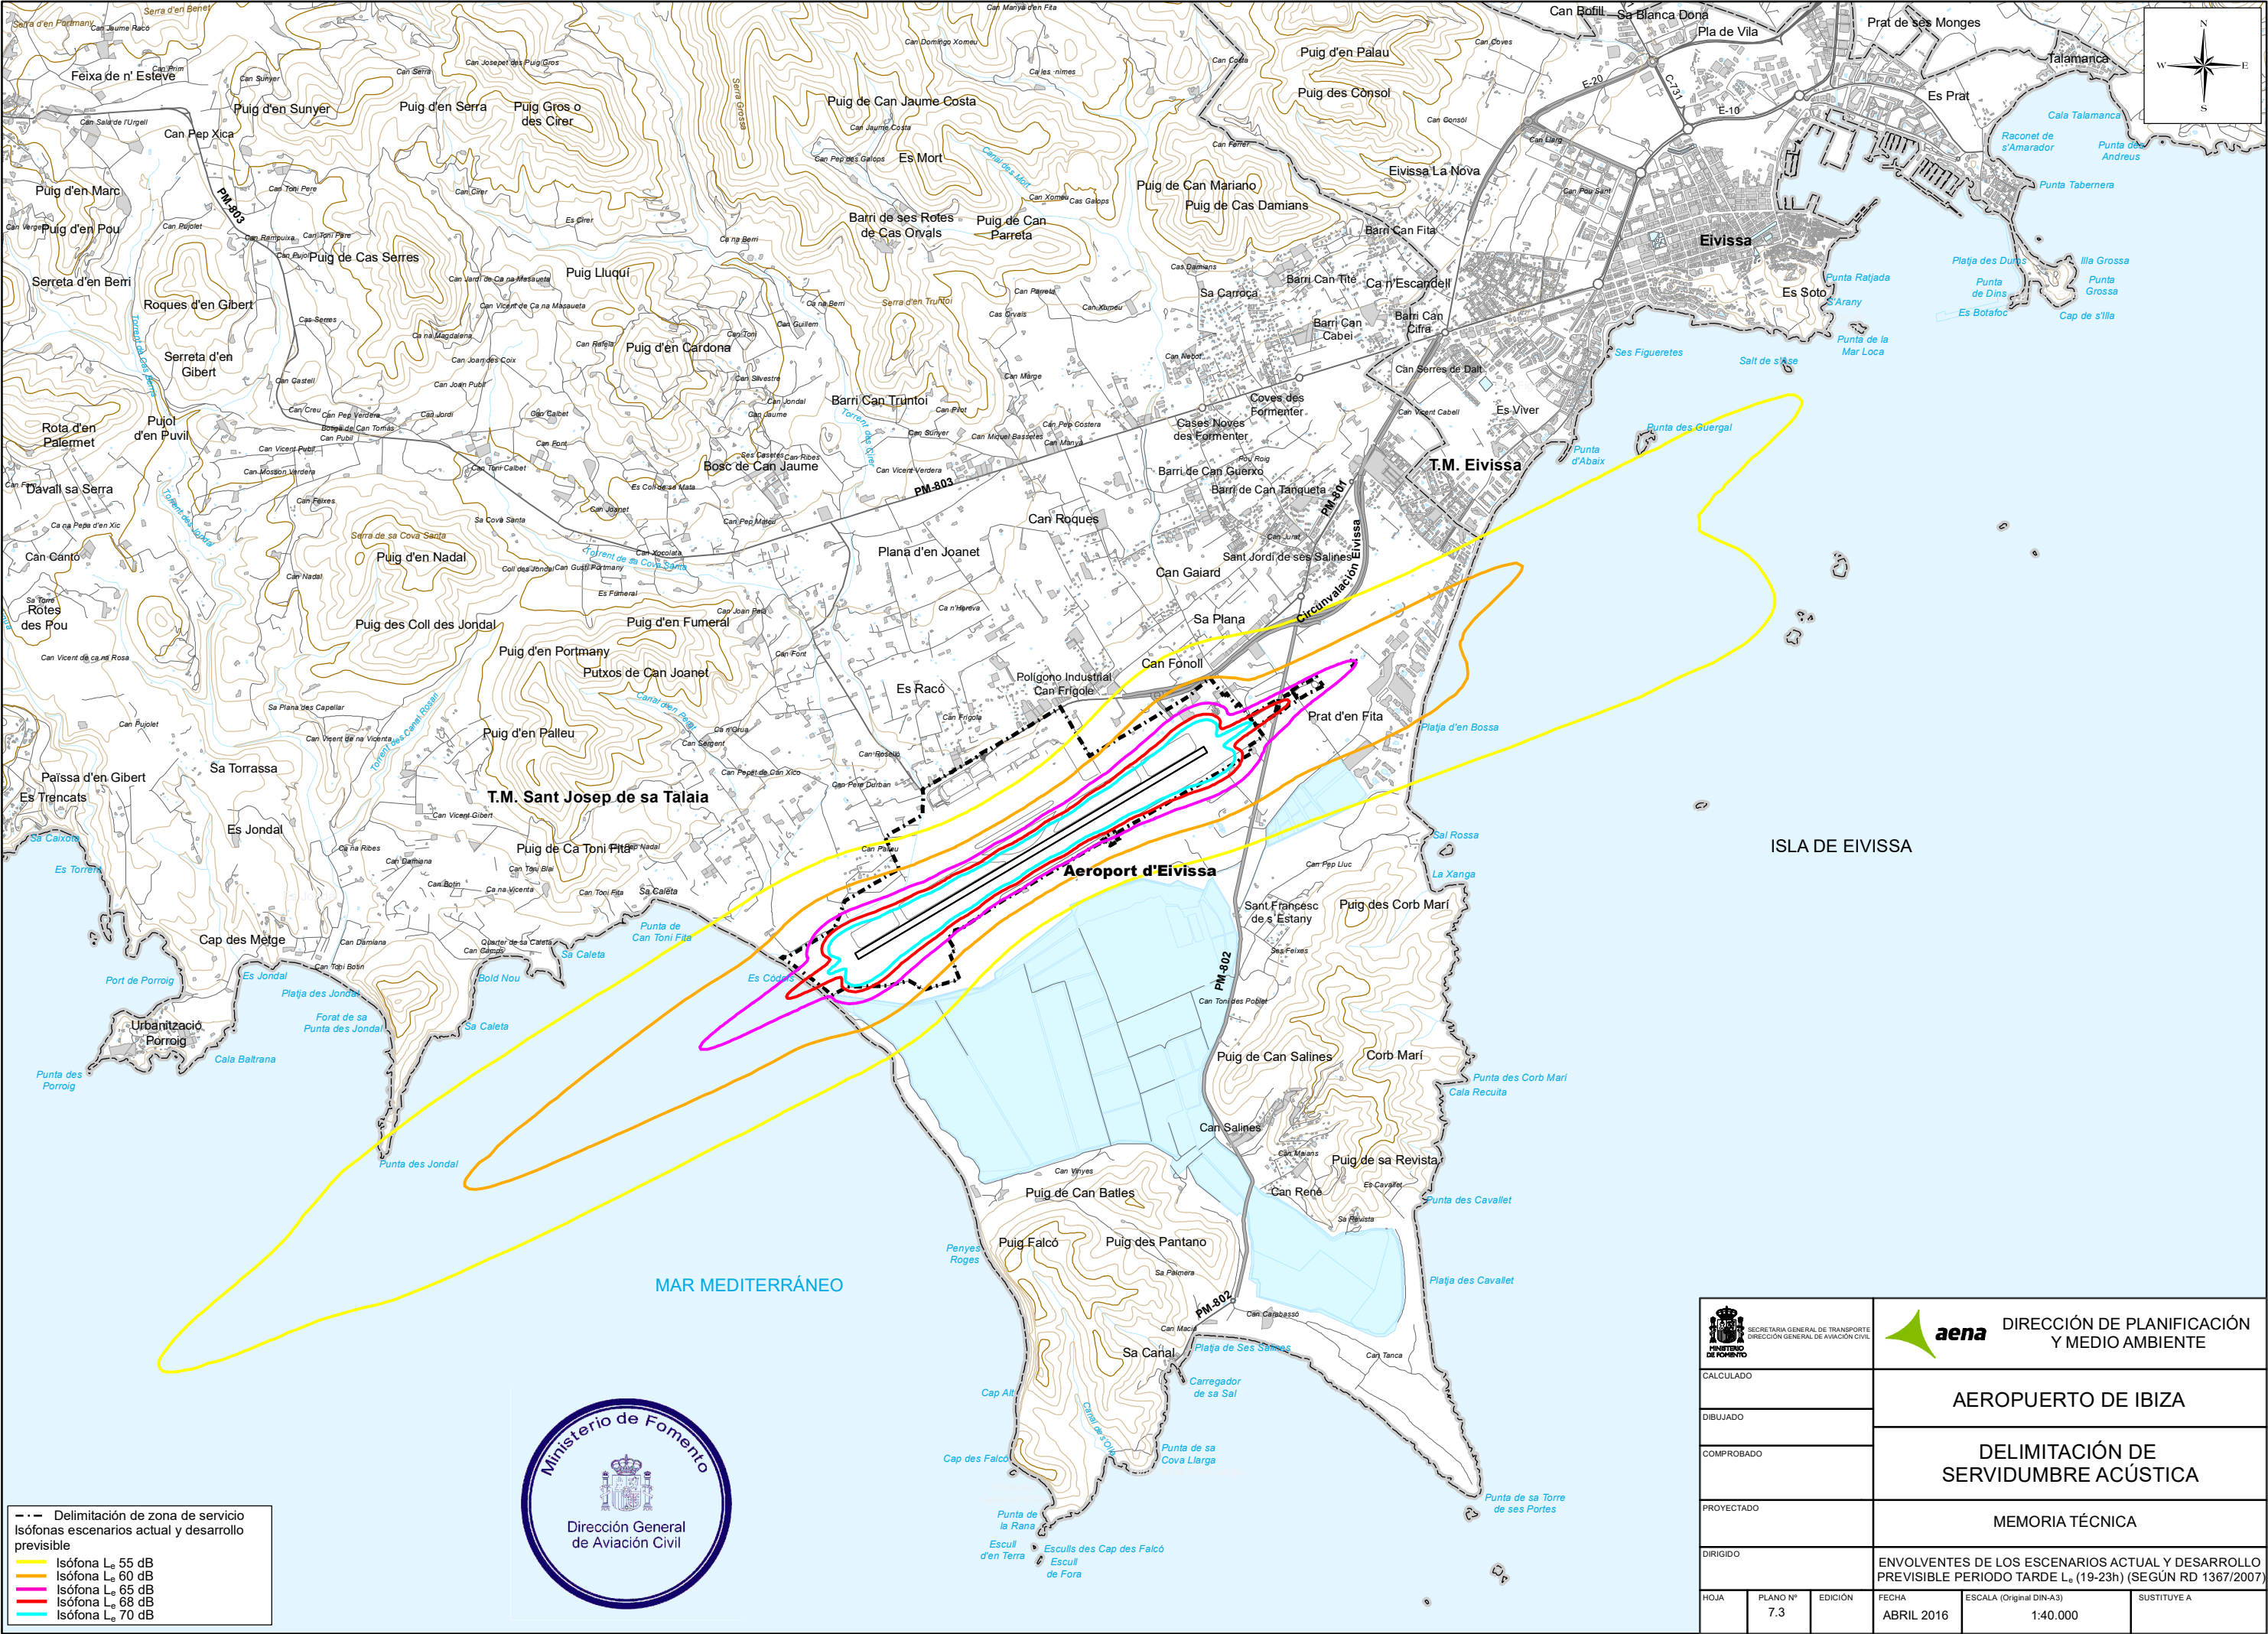


--- Delimitación de zona de servicio
Isófonas escenarios actual y desarrollo previsible

- Isófona L_e 55 dB
- Isófona L_e 60 dB
- Isófona L_e 65 dB
- Isófona L_e 68 dB
- Isófona L_e 70 dB



 SECRETARÍA GENERAL DE TRANSPORTE DIRECCIÓN GENERAL DE AVIACIÓN CIVIL		 DIRECCIÓN DE PLANIFICACIÓN Y MEDIO AMBIENTE	
CALCULADO		AEROPUERTO DE IBIZA	
DIBUJADO		DELIMITACIÓN DE SERVIDUMBRE ACÚSTICA	
COMPROBADO		MEMORIA TÉCNICA	
PROYECTADO		ENVOLVENTES DE LOS ESCENARIOS ACTUAL Y DESARROLLO PREVISIBLE PERIODO TARDE L_e (19-23h) (SEGÚN RD 1367/2007)	
DIRIGIDO		ESCALA (Original DIN-A3) 1:40.000	
HOJA	PLANO Nº 7.3	EDICIÓN	FECHA ABRIL 2016
		SUSTITUYE A	

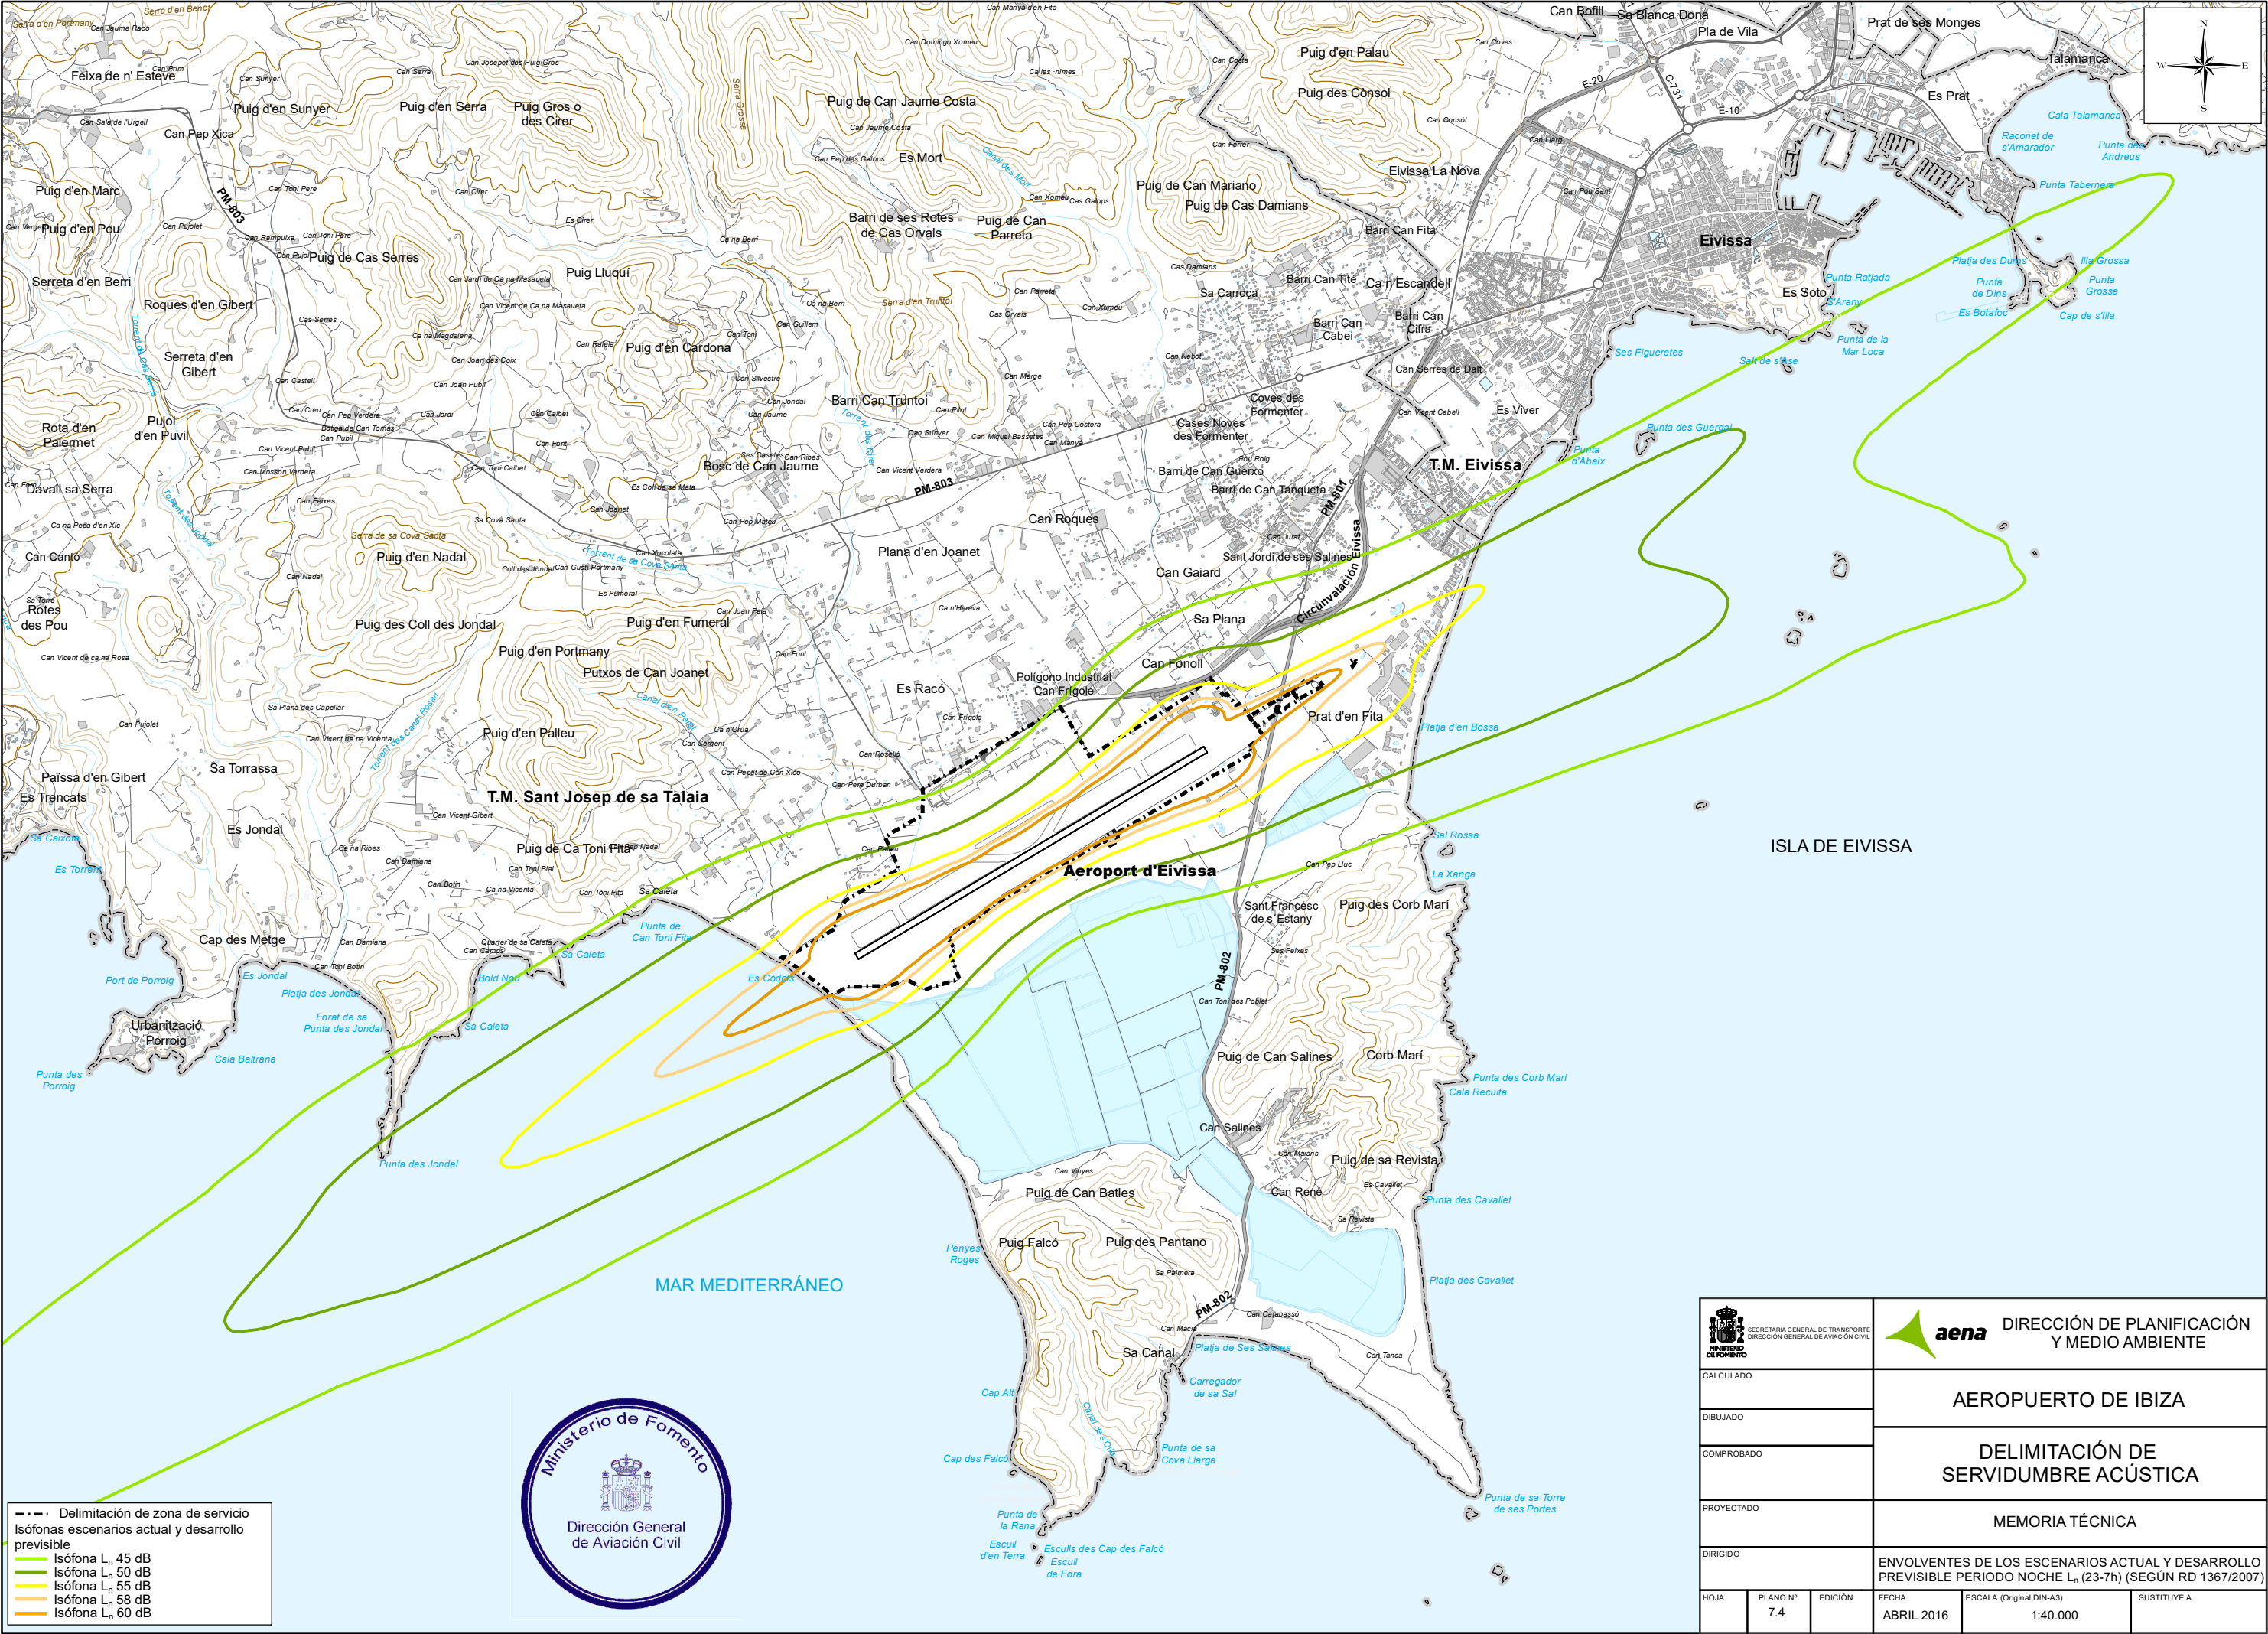

Delimitación de zona de servicio

Isófonas escenarios actual y desarrollo previsible

Isófona L_n 45 dB

Isófona L_n 50 dB

Isófona L_n 55 dB

Isófona L_n 58 dB

Isófona L_n 60 dB



 SECRETARÍA GENERAL DE TRANSPORTE DIRECCIÓN GENERAL DE AVIACIÓN CIVIL		 DIRECCIÓN DE PLANIFICACIÓN Y MEDIO AMBIENTE	
CALCULADO		AEROPUERTO DE IBIZA	
DIBUJADO		DELIMITACIÓN DE SERVIDUMBRE ACÚSTICA	
COMPROBADO		MEMORIA TÉCNICA	
PROYECTADO		ENVOLVENTES DE LOS ESCENARIOS ACTUAL Y DESARROLLO PREVISIBLE PERÍODO NOCHE L_n (23-7h) (SEGÚN RD 1367/2007)	
DIRIGIDO			
HOJA	PLANO Nº 7.4	EDICIÓN	FECHA ABRIL 2016
		ESCALA (Original DIN-A3) 1:40.000	SUSTITUYE A