


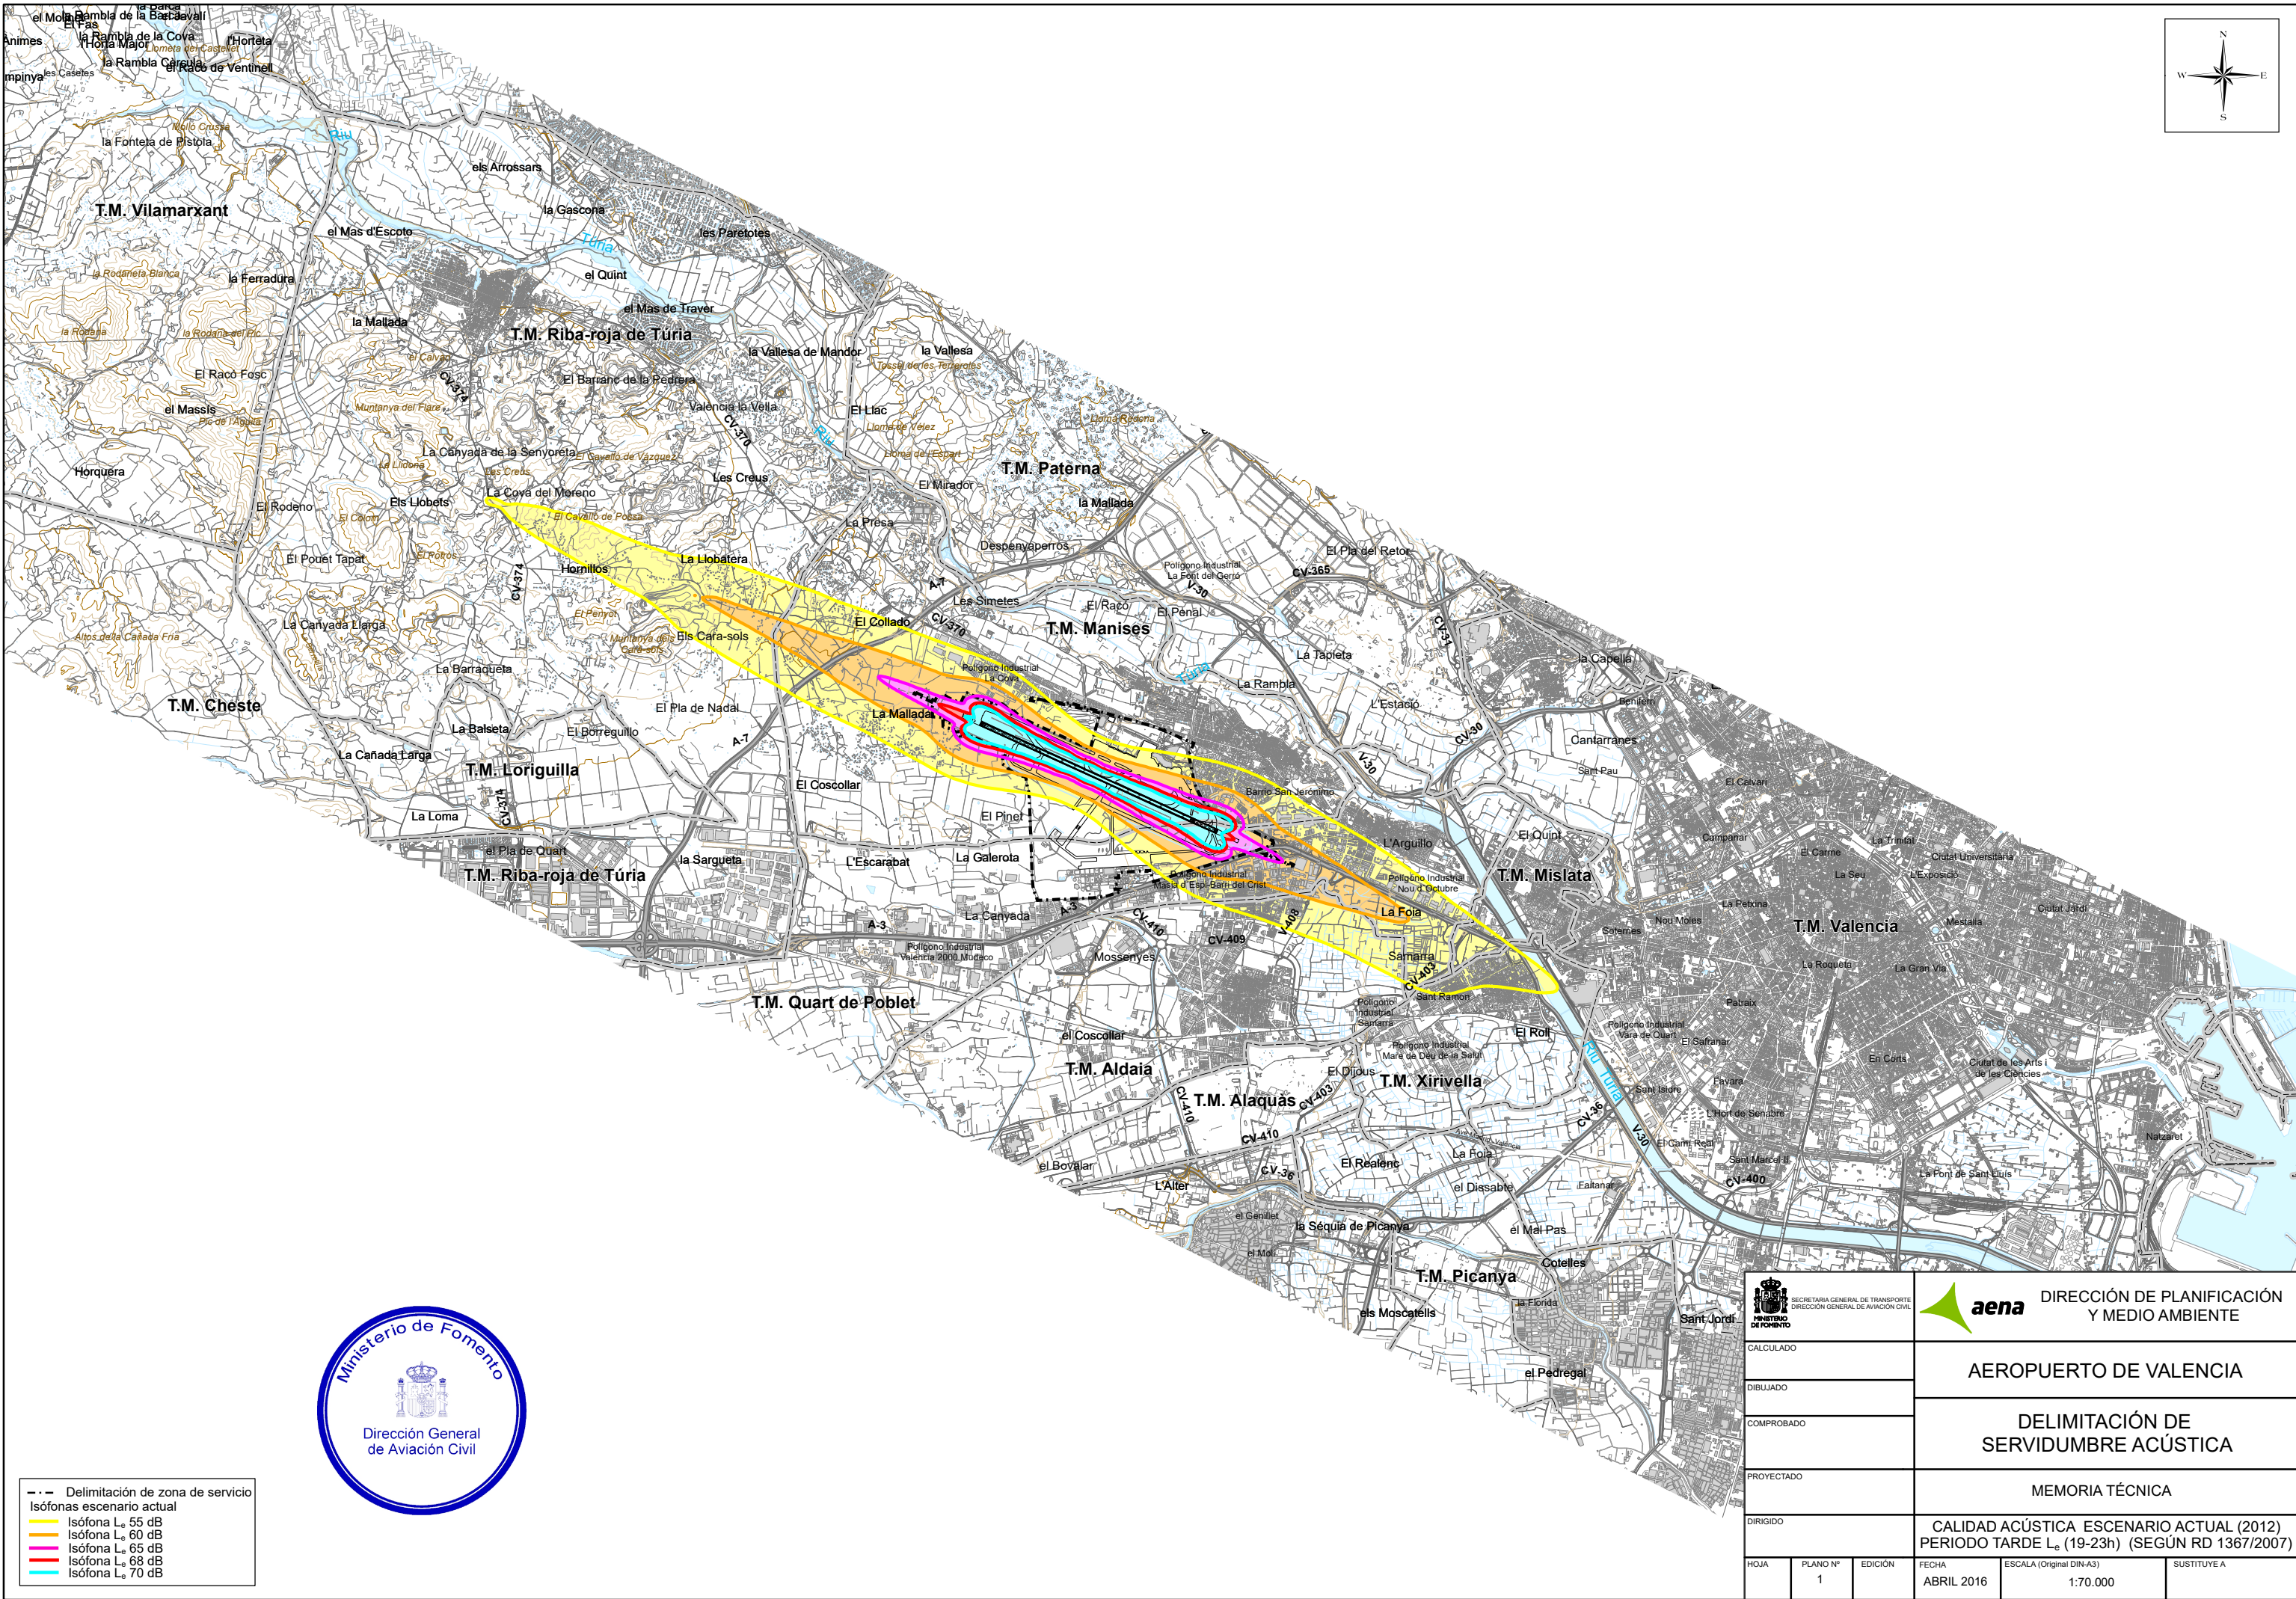

--- Delimitación de zona de servicio  
Isófonas escenario actual  
Isófona  $L_e$  55 dB  
Isófona  $L_e$  60 dB  
Isófona  $L_e$  65 dB  
Isófona  $L_e$  68 dB  
Isófona  $L_e$  70 dB

|   |               |         |   |                                      |             |
|---|---------------|---------|---|--------------------------------------|-------------|
| <br>SECRETARÍA GENERAL DE TRANSPORTE<br>DIRECCIÓN GENERAL DE AVIACIÓN CIVIL<br>MINISTERIO DE FOMENTO |               |         | <br>DIRECCIÓN DE PLANIFICACIÓN<br>Y MEDIO AMBIENTE |                                      |             |
| CALCULADO   |               |         | AEROPUERTO DE VALENCIA   |                                      |             |
| DIBUJADO   |               |         |   |                                      |             |
| COMPROBADO   |               |         | DELIMITACIÓN DE<br>SERVIDUMBRE ACÚSTICA                                                                                                 |                                      |             |
| PROYECTADO   |               |         |   |                                      |             |
| DIRIGIDO   |               |         | MEMORIA TÉCNICA   |                                      |             |
|   |               |         | CALIDAD ACÚSTICA ESCENARIO ACTUAL (2012)<br>PERIODO TARDE $L_e$ (19-23h) (SEGÚN RD 1367/2007)                                           |                                      |             |
| HOJA   | PLANO Nº<br>1 | EDICIÓN | FECHA<br>ABRIL 2016   | ESCALA (Original DIN-A3)<br>1:70.000 | SUSTITUYE A |