


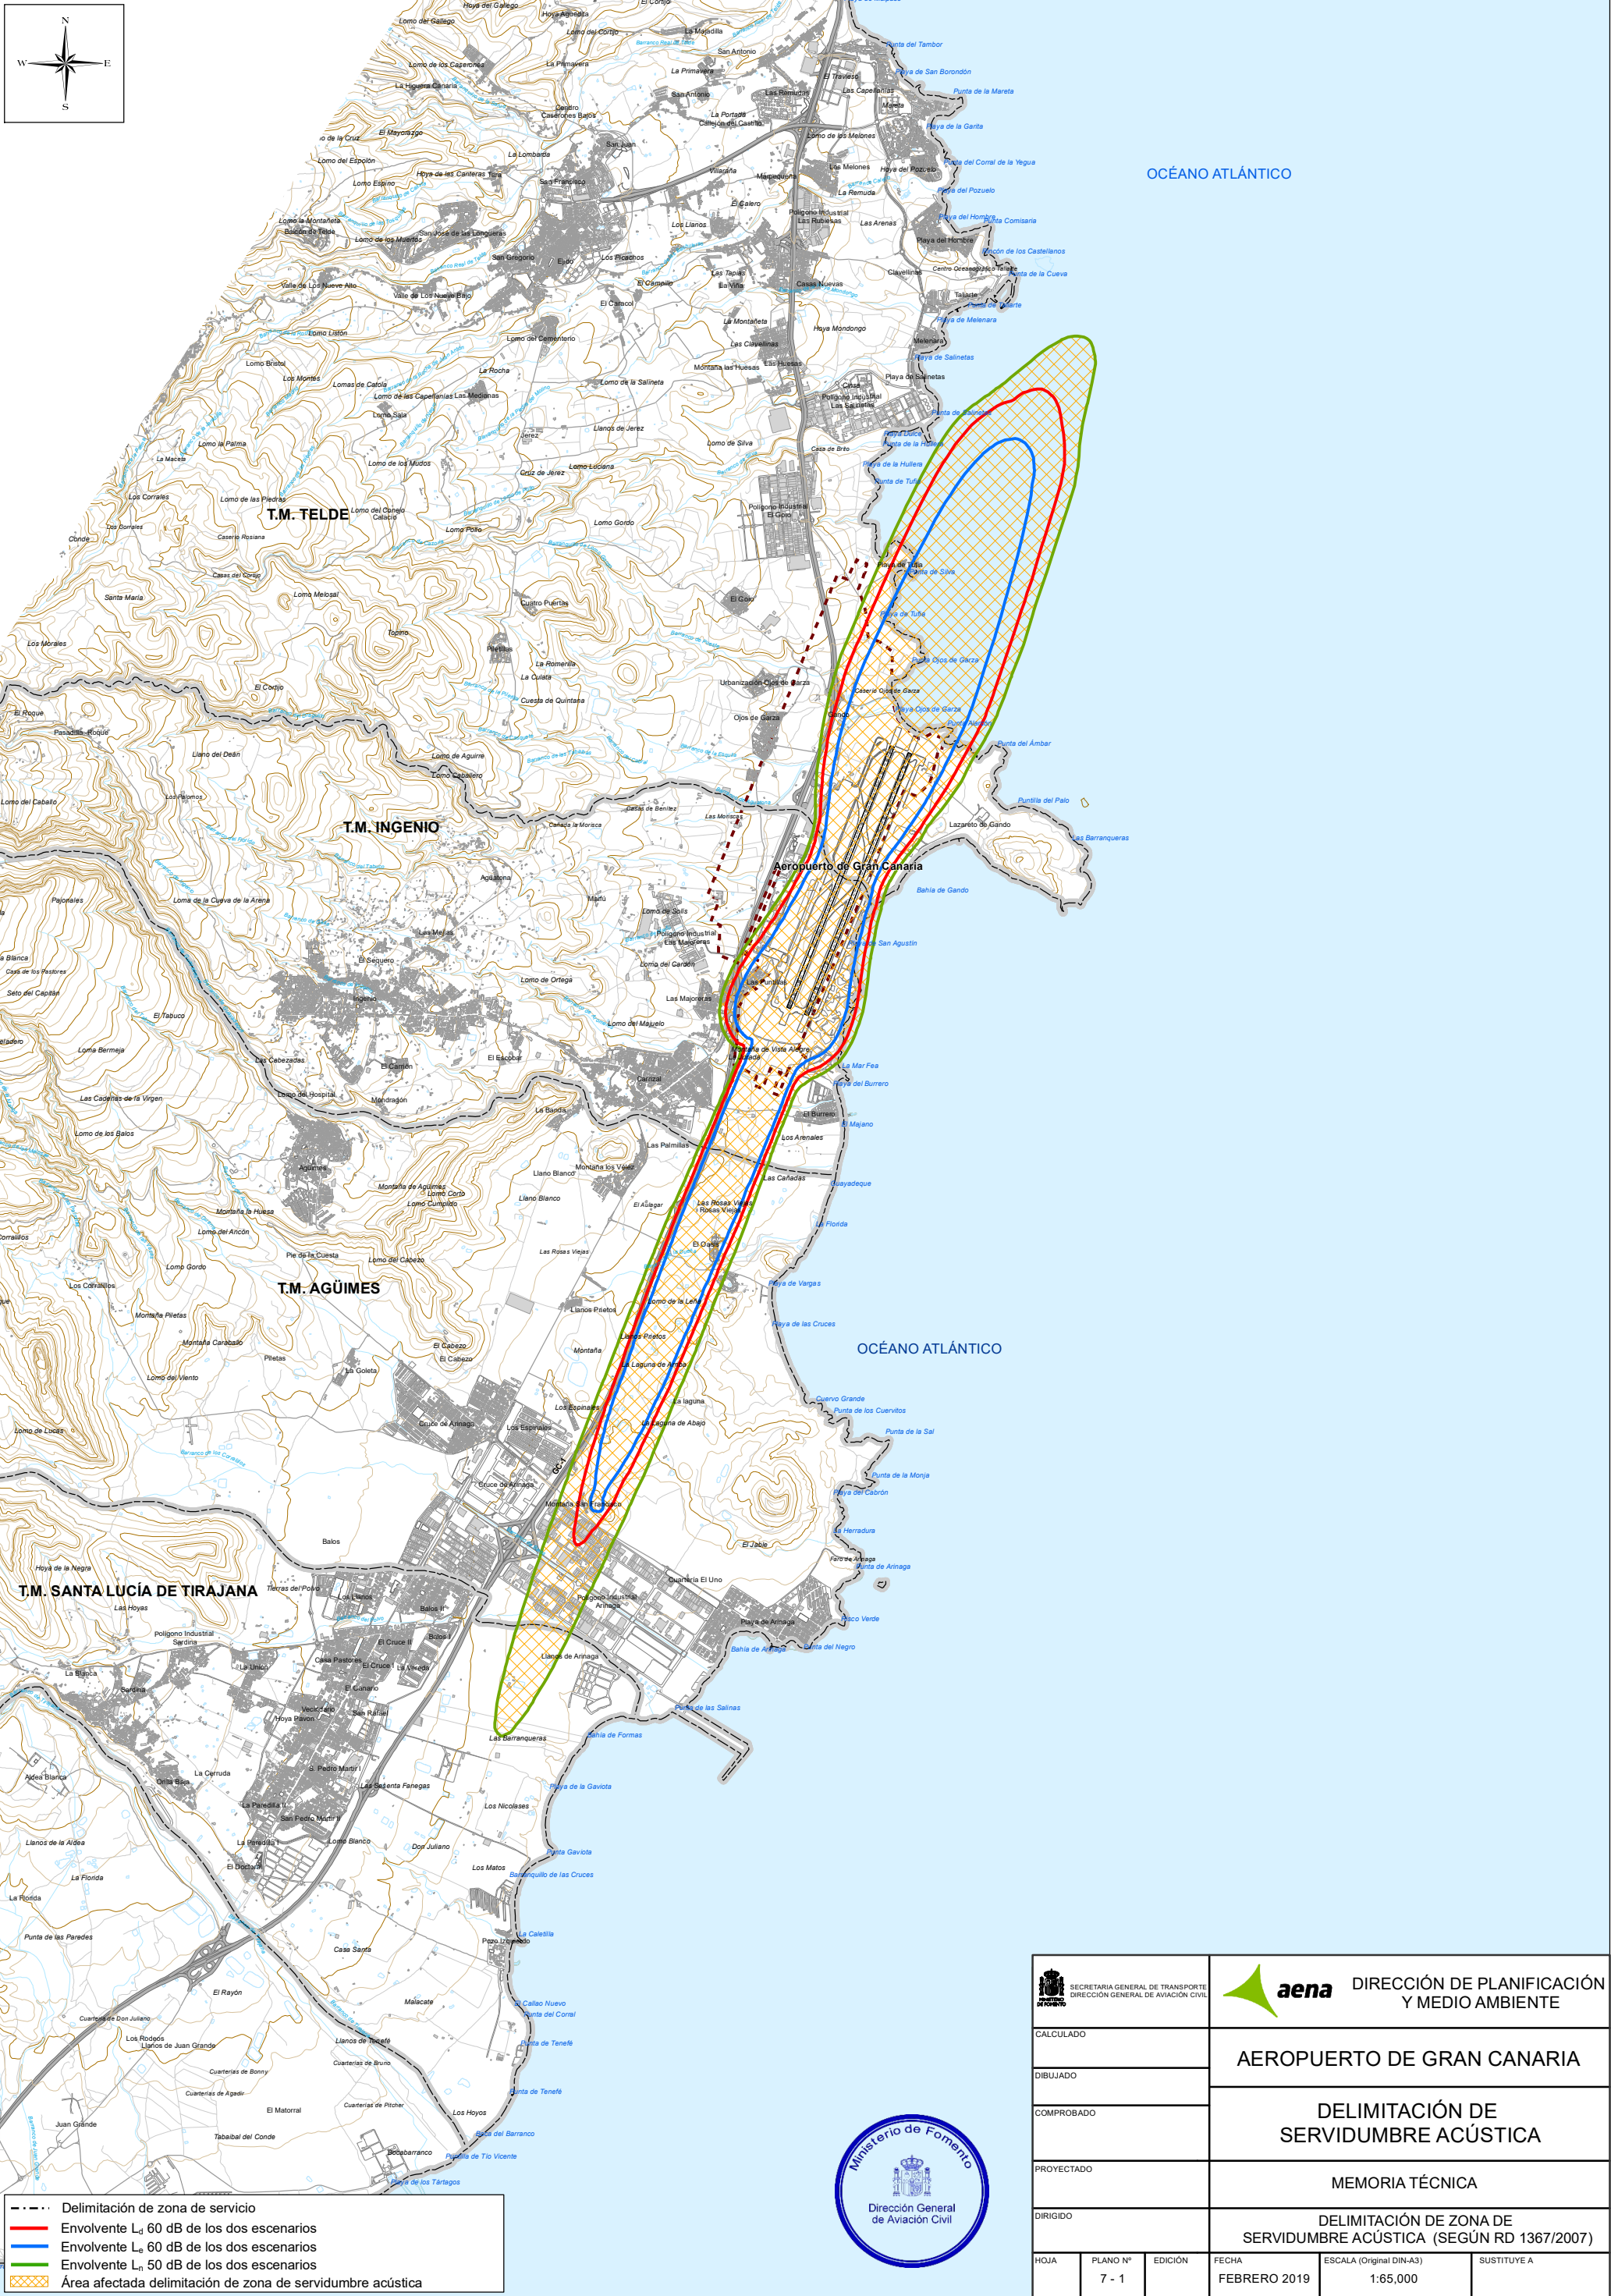


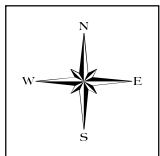

--- --	Delimitación de zona de servicio
—	Envolvente L_d 60 dB de los dos escenarios
—	Envolvente L_e 60 dB de los dos escenarios
—	Envolvente L_n 50 dB de los dos escenarios
■	Área afectada delimitación de zona de servidumbre acústica

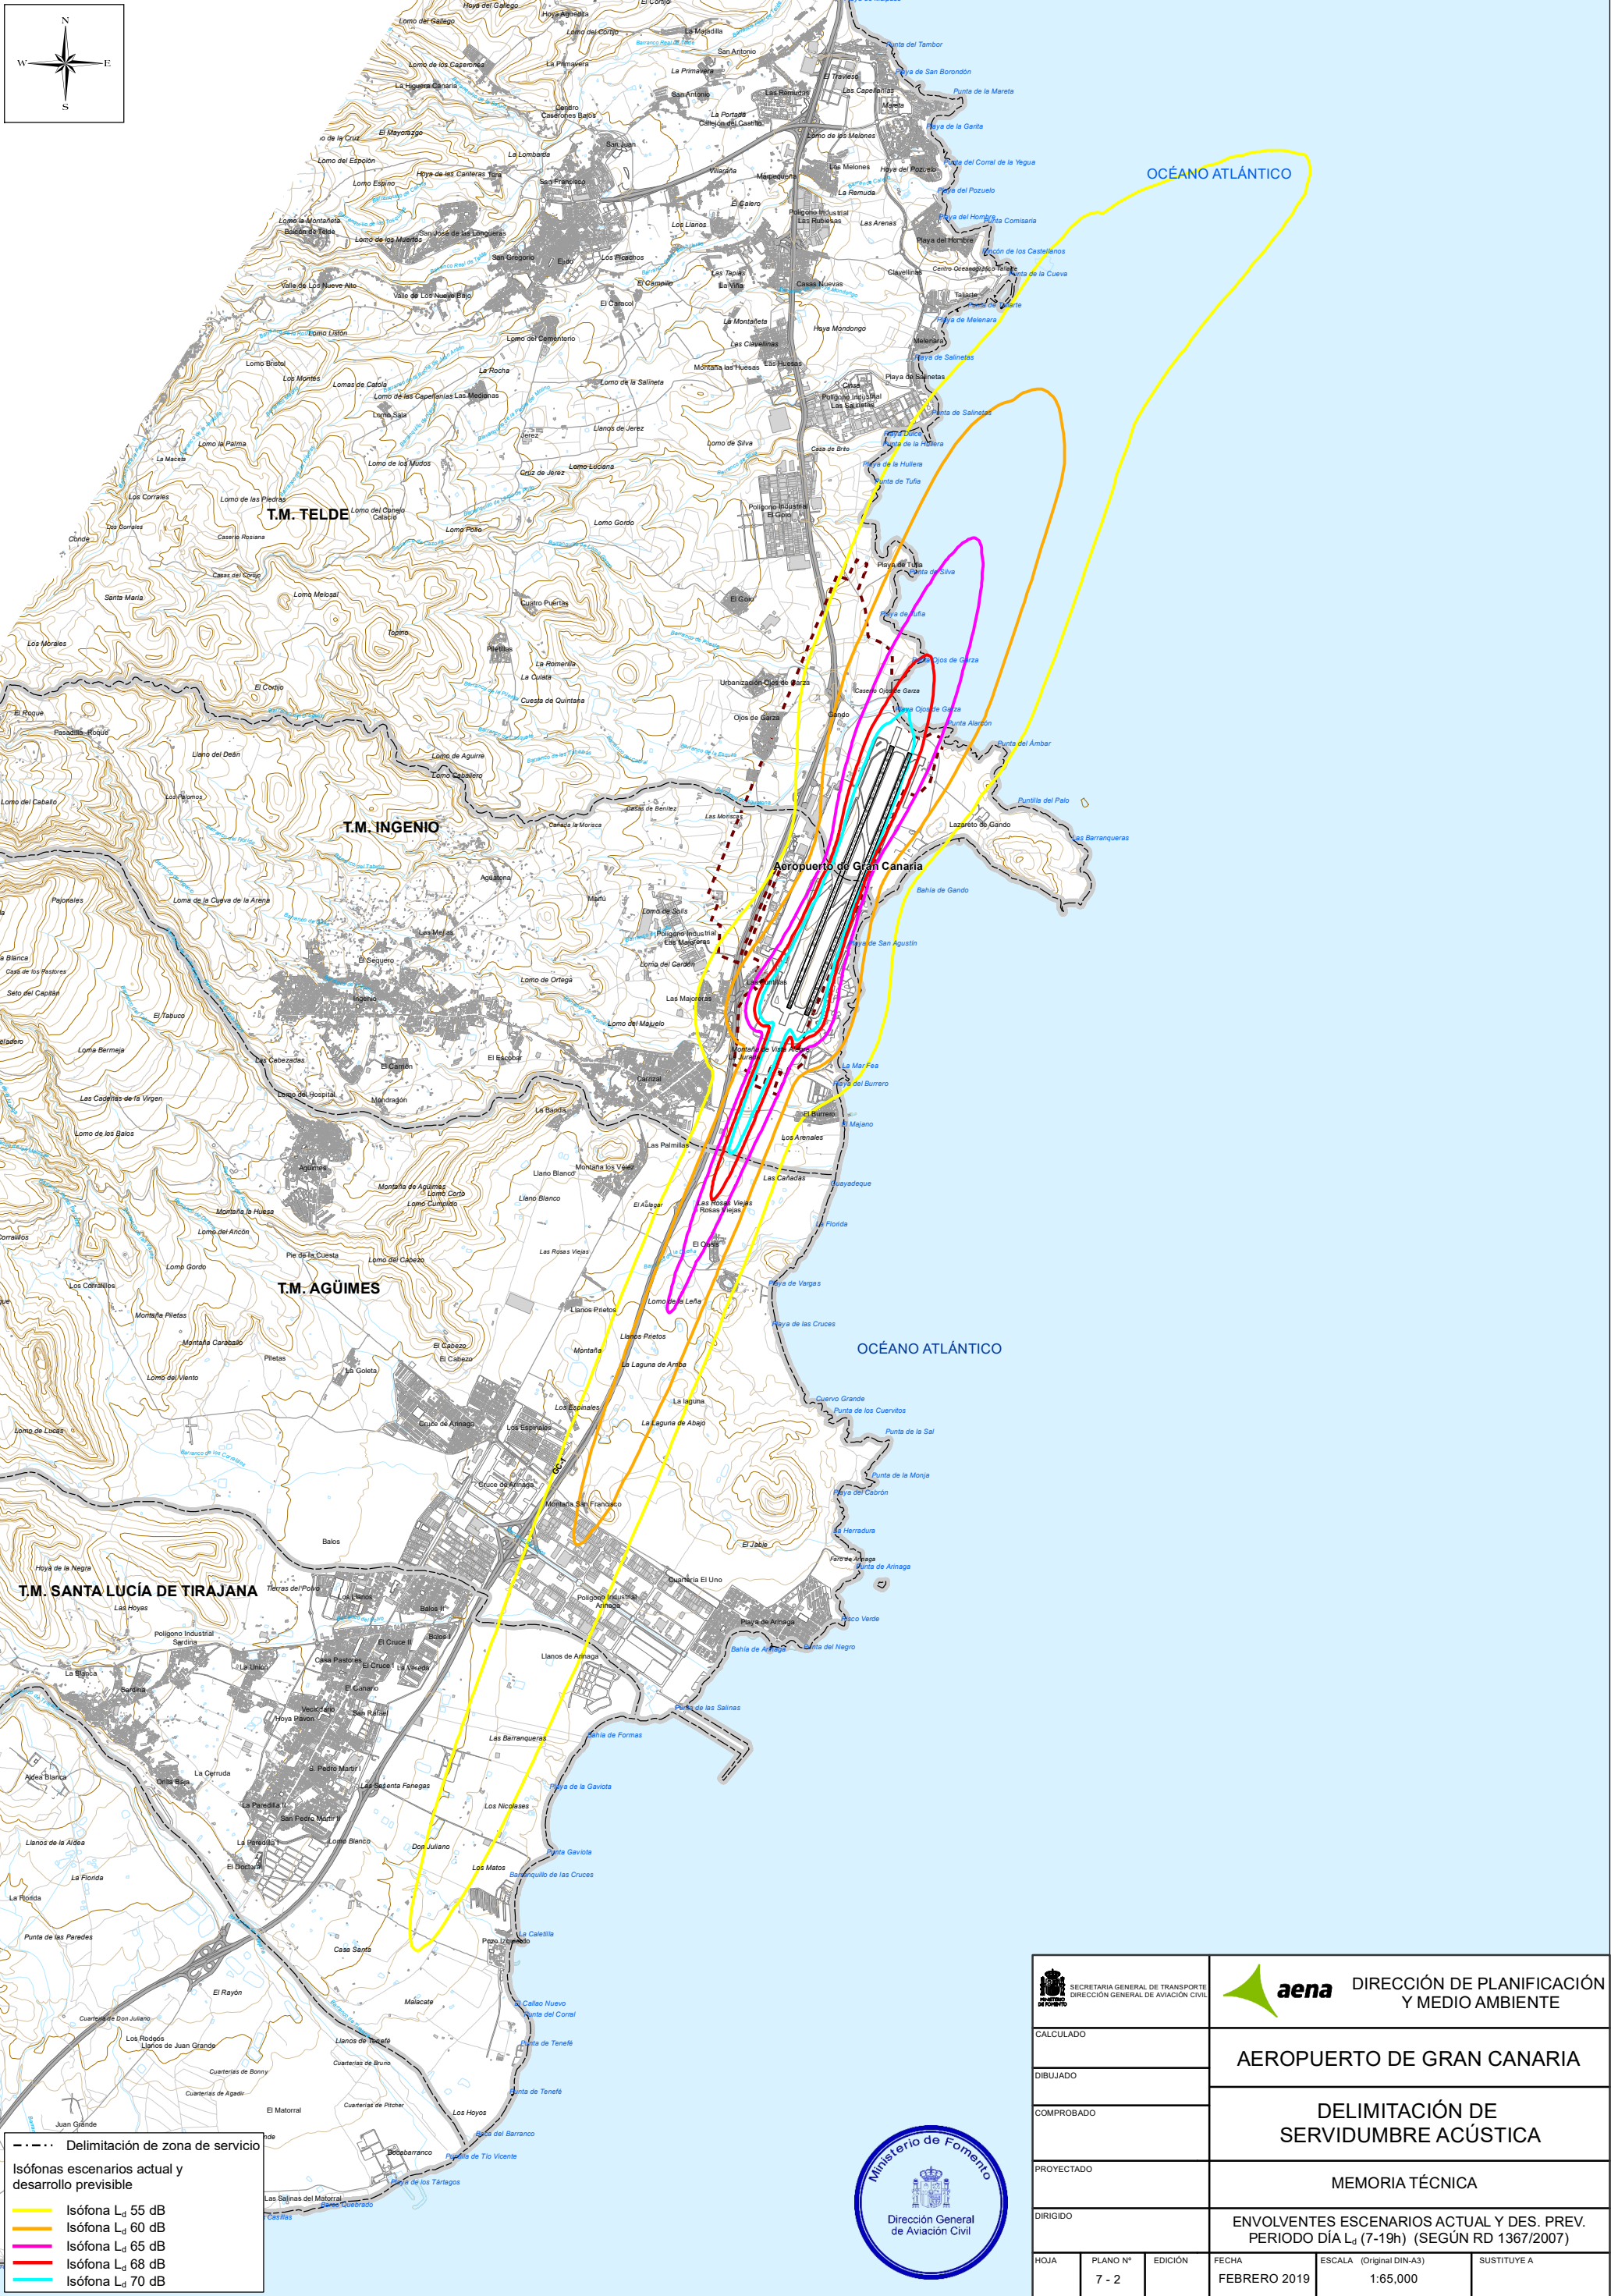

				DIRECCIÓN DE PLANIFICACIÓN Y MEDIO AMBIENTE	
CALCULADO		AEROPUERTO DE GRAN CANARIA			
DIBUJADO					
COMPROBADO		DELIMITACIÓN DE SERVIDUMBRE ACÚSTICA			
PROYECTADO					
DIRIGIDO		MEMORIA TÉCNICA			
		DELIMITACIÓN DE ZONA DE SERVIDUMBRE ACÚSTICA (SEGÚN RD 1367/2007)			
HOJA	PLANO Nº	EDICIÓN	FECHA	ESCALA (Original DIN-A3)	SUSTITUYE A
	7 - 1		FEBRERO 2019	1:65,000	

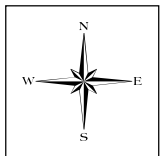


--- Delimitación de zona de servicio

Isófonas escenarios actual y desarrollo previsible

- Isófona L_q 55 dB
- Isófona L_q 60 dB
- Isófona L_q 65 dB
- Isófona L_q 68 dB
- Isófona L_q 70 dB



			 DIRECCIÓN DE PLANIFICACIÓN Y MEDIO AMBIENTE		
CALCULADO			AEROPUERTO DE GRAN CANARIA		
DIBUJADO					
COMPROBADO			DELIMITACIÓN DE SERVIDUMBRE ACÚSTICA		
PROYECTADO			MEMORIA TÉCNICA		
DIRIGIDO			ENVOLVENTES ESCENARIOS ACTUAL Y DES. PREV. PERIODO DÍA L _d (7-19h) (SEGÚN RD 1367/2007)		
HOJA	PLANO Nº	EDICIÓN	FECHA	ESCALA (Original DIN-A3)	SUSTITUYE A
	7 - 2		FEBRERO 2019	1:65,000	

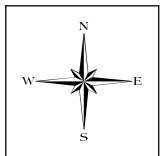


--- Delimitación de zona de servicio
Isófonas escenarios actual y desarrollo previsible

- Isófona L_p 55 dB
- Isófona L_p 60 dB
- Isófona L_p 65 dB
- Isófona L_p 68 dB
- Isófona L_p 70 dB



 SECRETARÍA GENERAL DE TRANSPORTE DIRECCIÓN GENERAL DE AVIACIÓN CIVIL		 DIRECCIÓN DE PLANIFICACIÓN Y MEDIO AMBIENTE			
CALCULADO		AEROPUERTO DE GRAN CANARIA			
DIBUJADO					
COMPROBADO		DELIMITACIÓN DE SERVIDUMBRE ACÚSTICA			
PROYECTADO					
DIRIGIDO		MEMORIA TÉCNICA			
		ENVOLVENTES ESCENARIOS ACTUAL Y DES. PREV. PERIODO TARDE L_e (19-23h) (SEGÚN RD 1367/2007)			
HOJA	PLANO Nº	EDICIÓN	FECHA	ESCALA (Original DIN-A3)	SUSTITUYE A
	7 - 3		FEBRERO 2019	1:65,000	

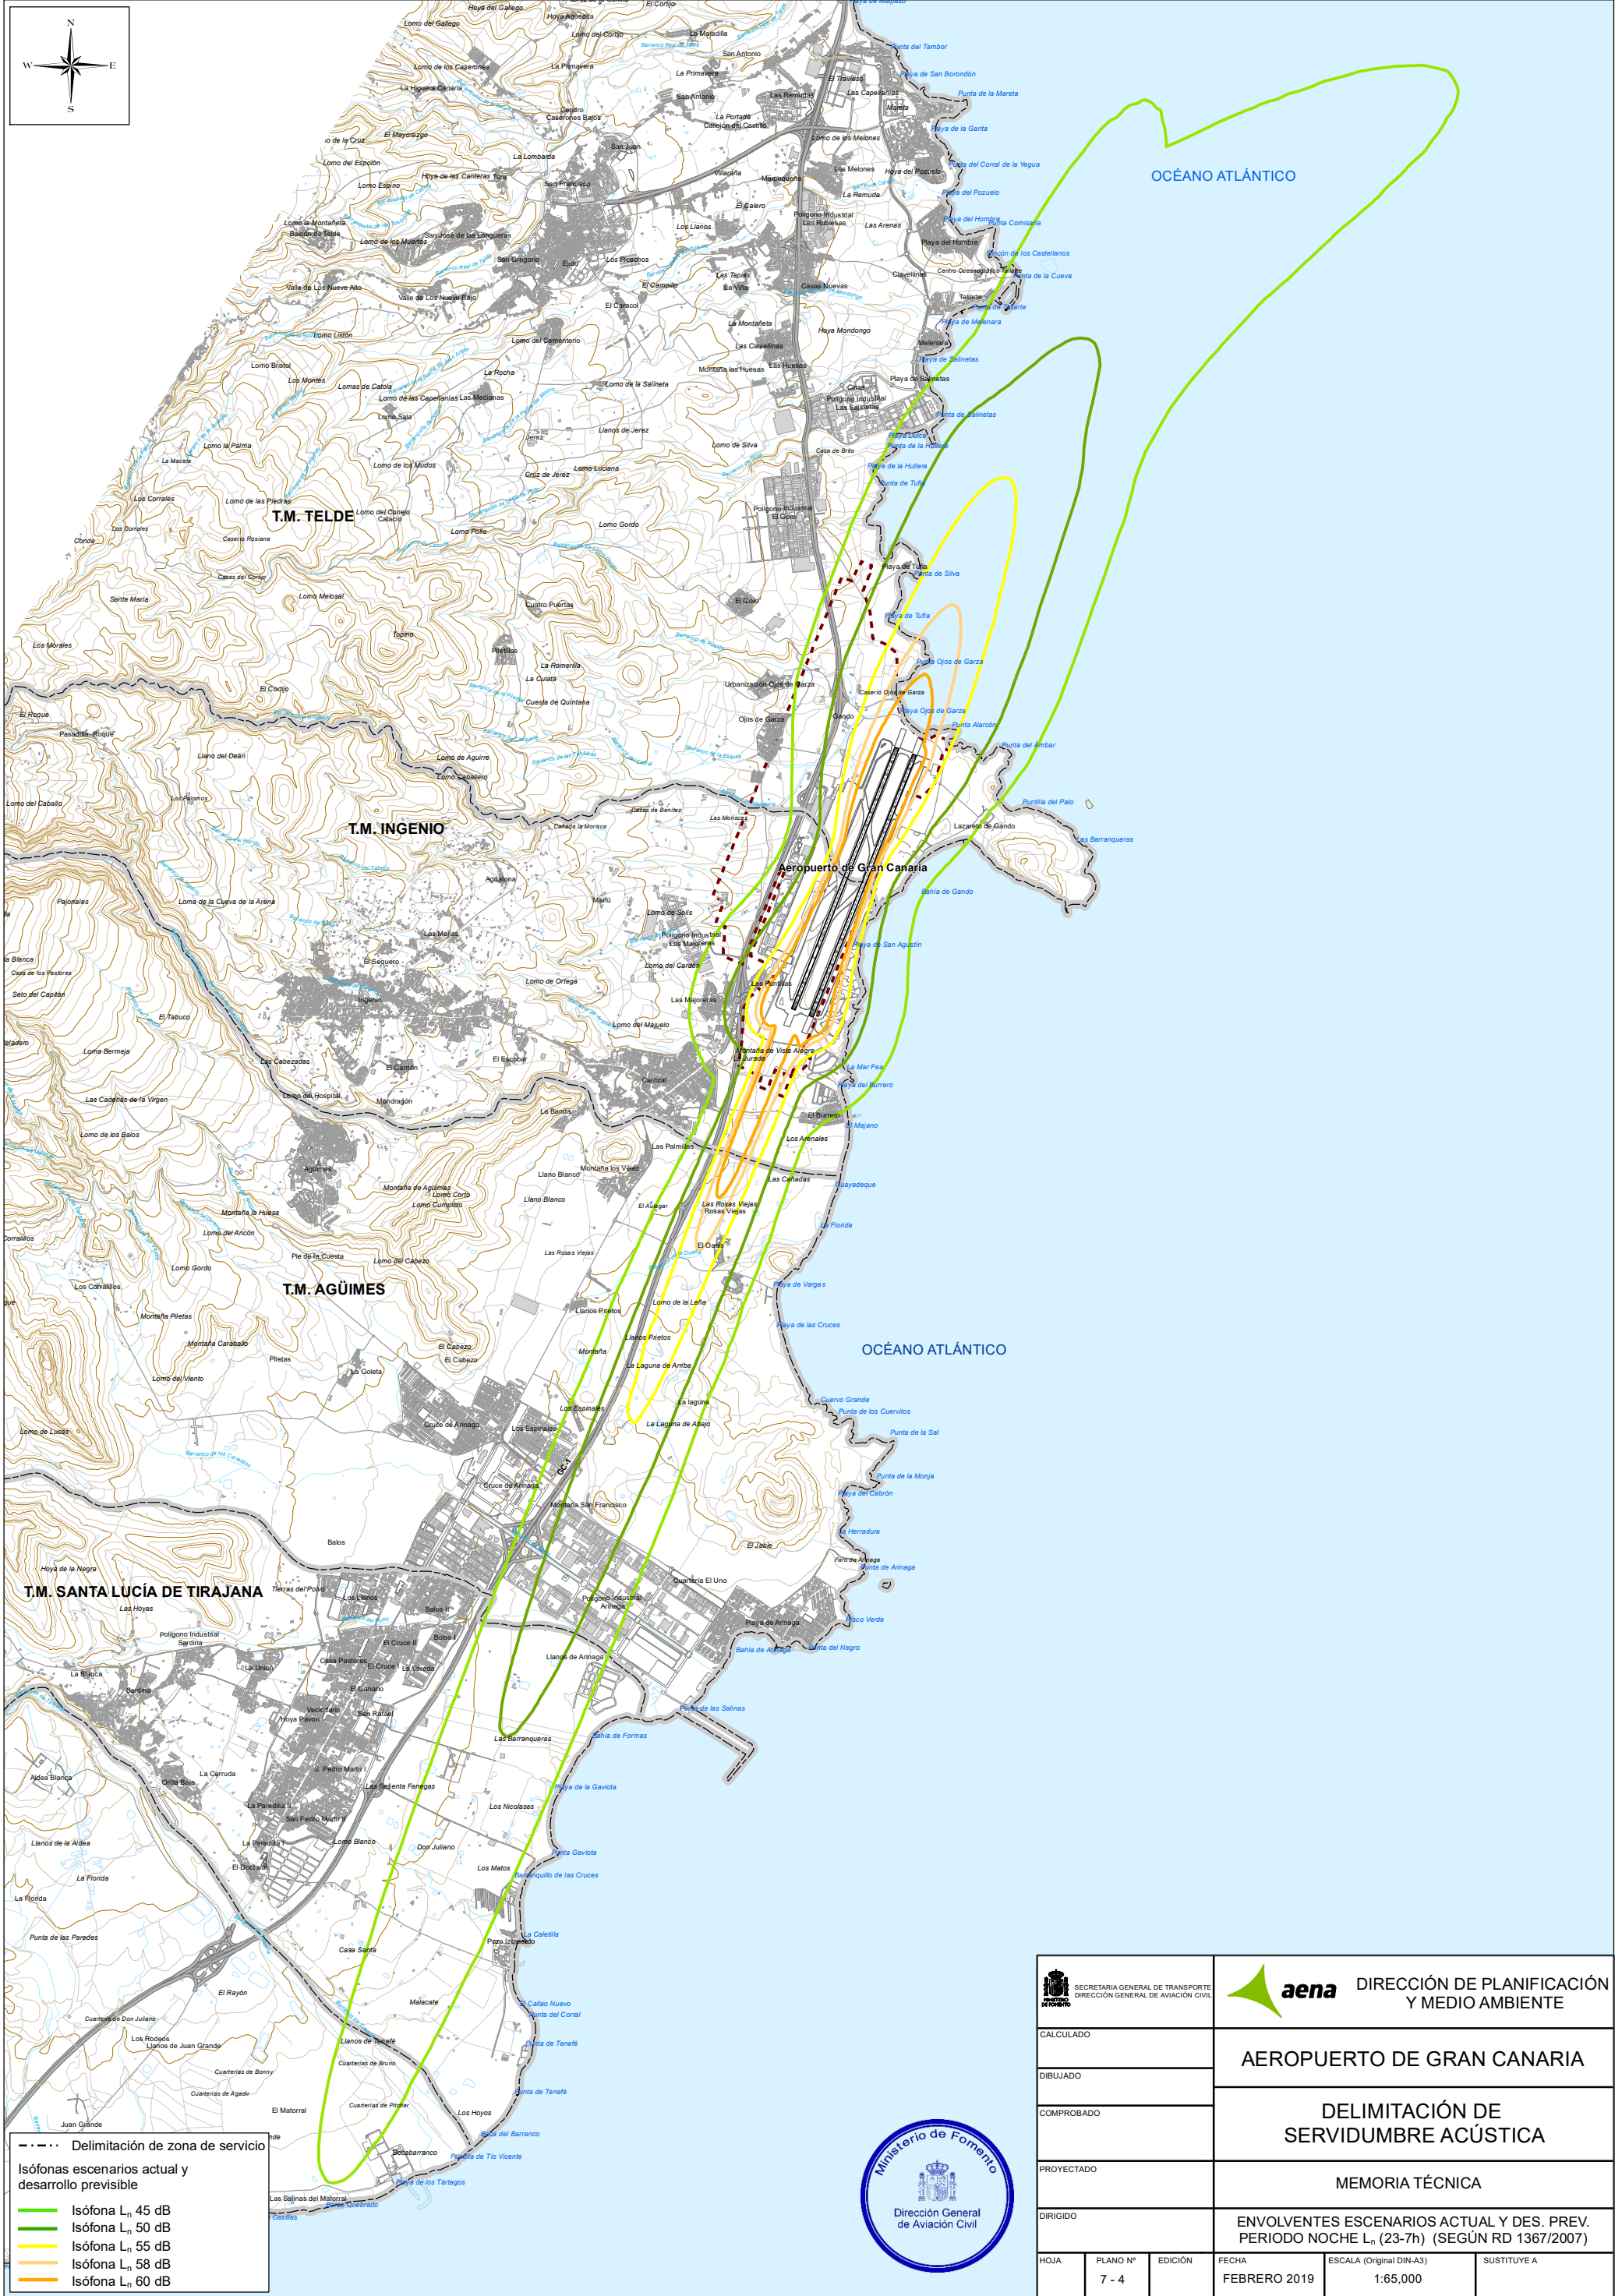

--- Delimitación de zona de servicio

Isófonas escenarios actual y desarrollo previsible

- Isófona L_n 45 dB
- Isófona L_n 50 dB
- Isófona L_n 55 dB
- Isófona L_n 58 dB
- Isófona L_n 60 dB



				DIRECCIÓN DE PLANIFICACIÓN Y MEDIO AMBIENTE	
CALCULADO		AEROPUERTO DE GRAN CANARIA			
DIBUJADO					
COMPROBADO					
PROYECTADO		DELIMITACIÓN DE SERVIDUMBRE ACÚSTICA			
DIRIGIDO		MEMORIA TÉCNICA			
		ENVOLVENTES ESCENARIOS ACTUAL Y DES. PREV. PERIODO NOCHE L _n (23-7h) (SEGÚN RD 1367/2007)			
HOJA	PLANO Nº	EDICIÓN	FECHA	ESCALA (Original DIN-A3)	SUSTITUYE A
7 - 4			FEBRERO 2019	1:65,000	