




ANEXO II. DELIMITACIÓN DE SERVIDUMBRE ACÚSTICA

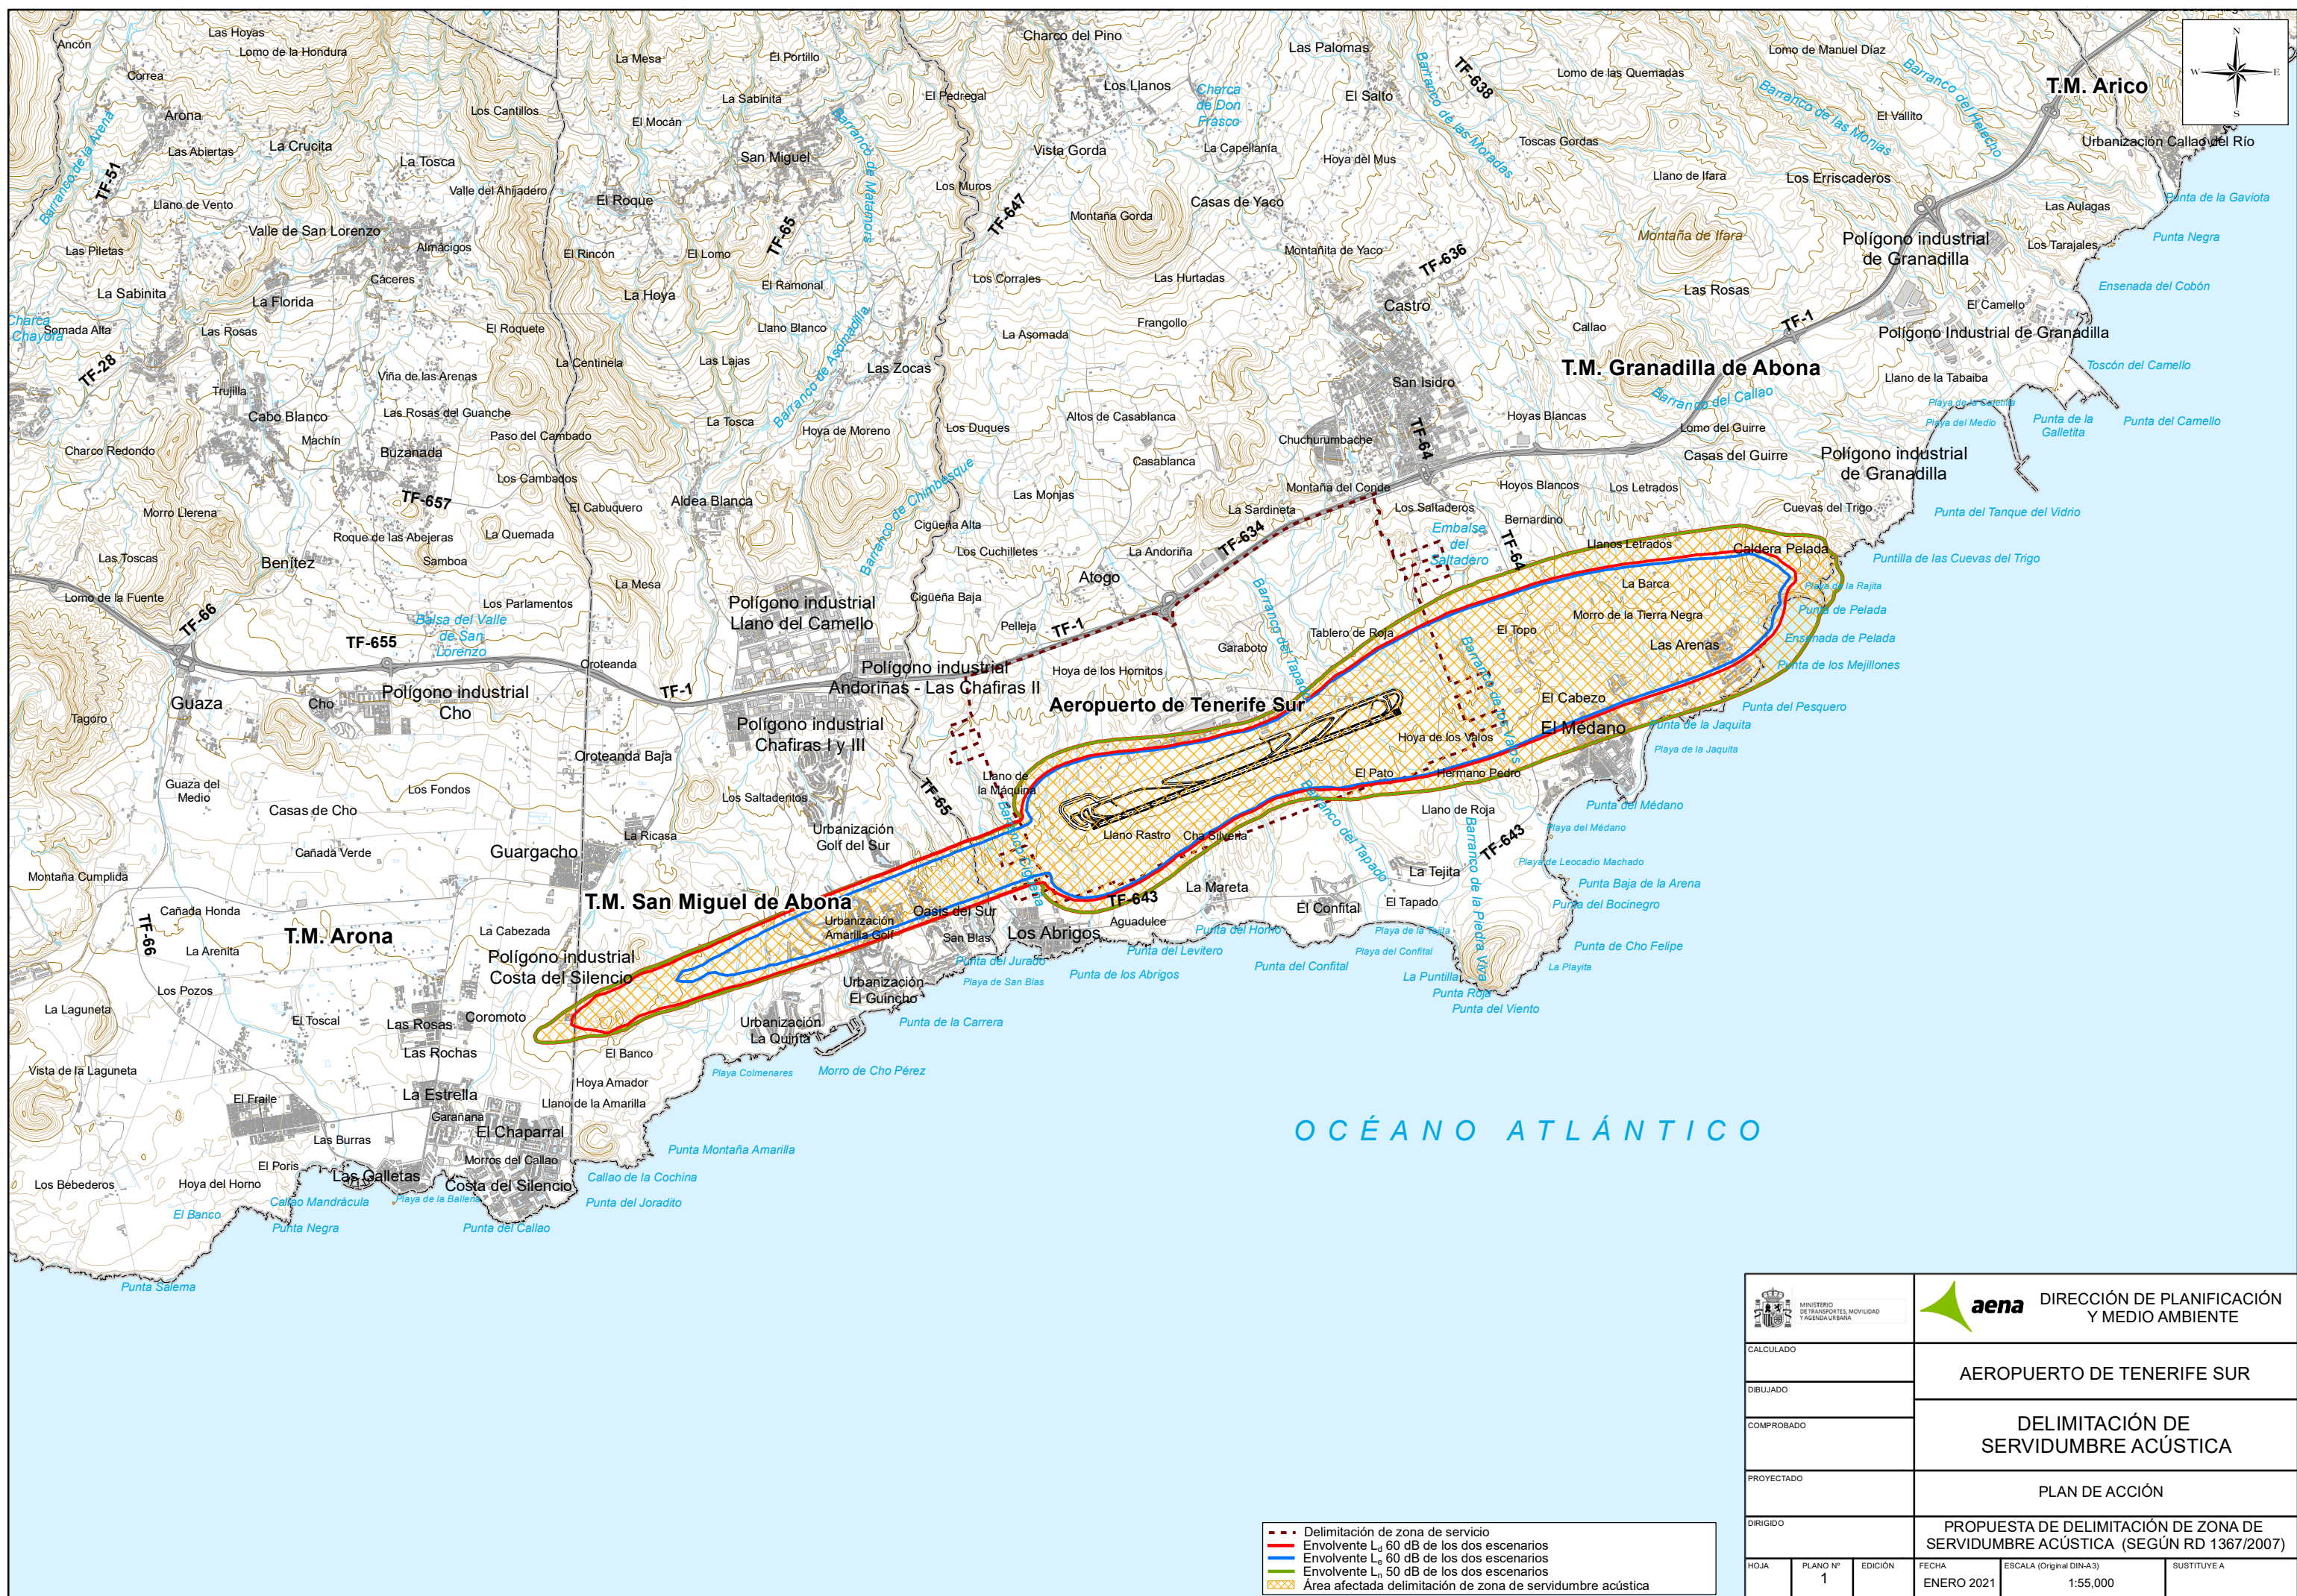

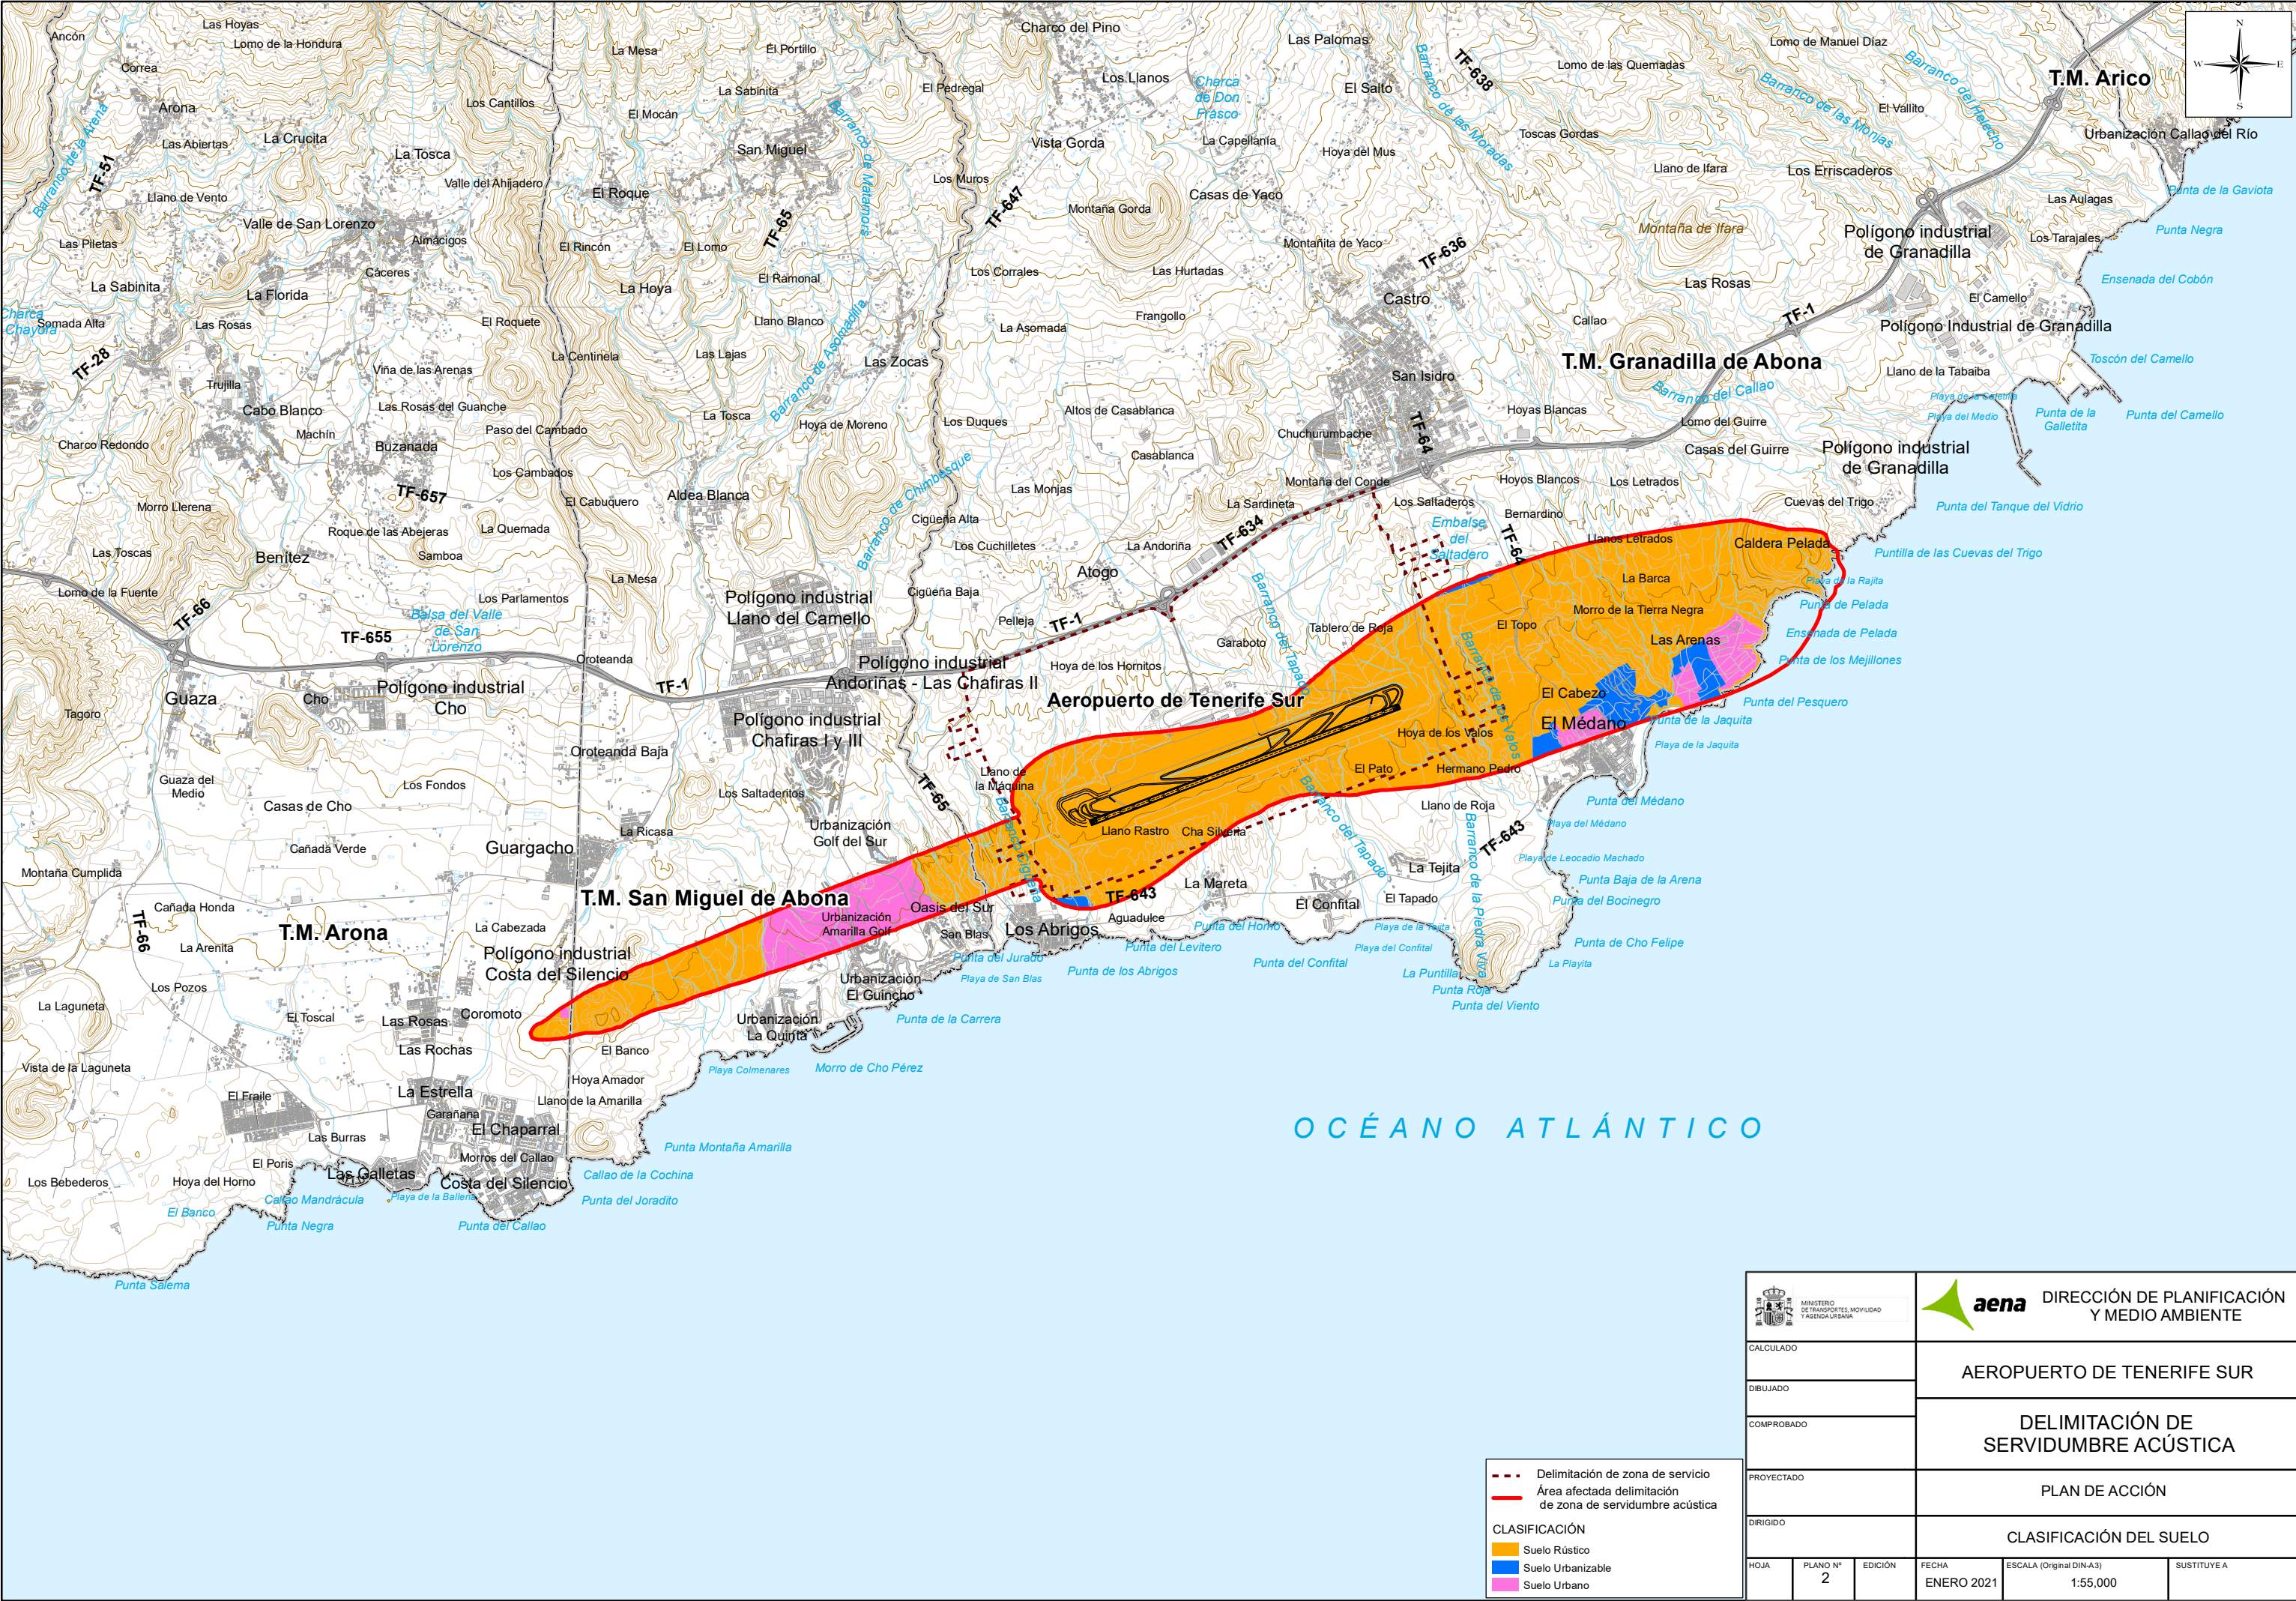

 MINISTERIO DE TRANSPORTES, MOVILIDAD Y AGENDA URBANA		 DIRECCIÓN DE PLANIFICACIÓN Y MEDIO AMBIENTE			
CALCULADO		AEROPUERTO DE TENERIFE SUR			
DIBUJADO					
COMPROBADO					
PROYECTADO		DELIMITACIÓN DE SERVIDUMBRE ACÚSTICA			
DIRIGIDO		PLAN DE ACCIÓN			
		CLASIFICACIÓN DEL SUELO			
HOJA	PLANO Nº 2	EDICIÓN	FECHA ENERO 2021	ESCALA (Original DIN-A3) 1:55,000	SUSTITUYE A

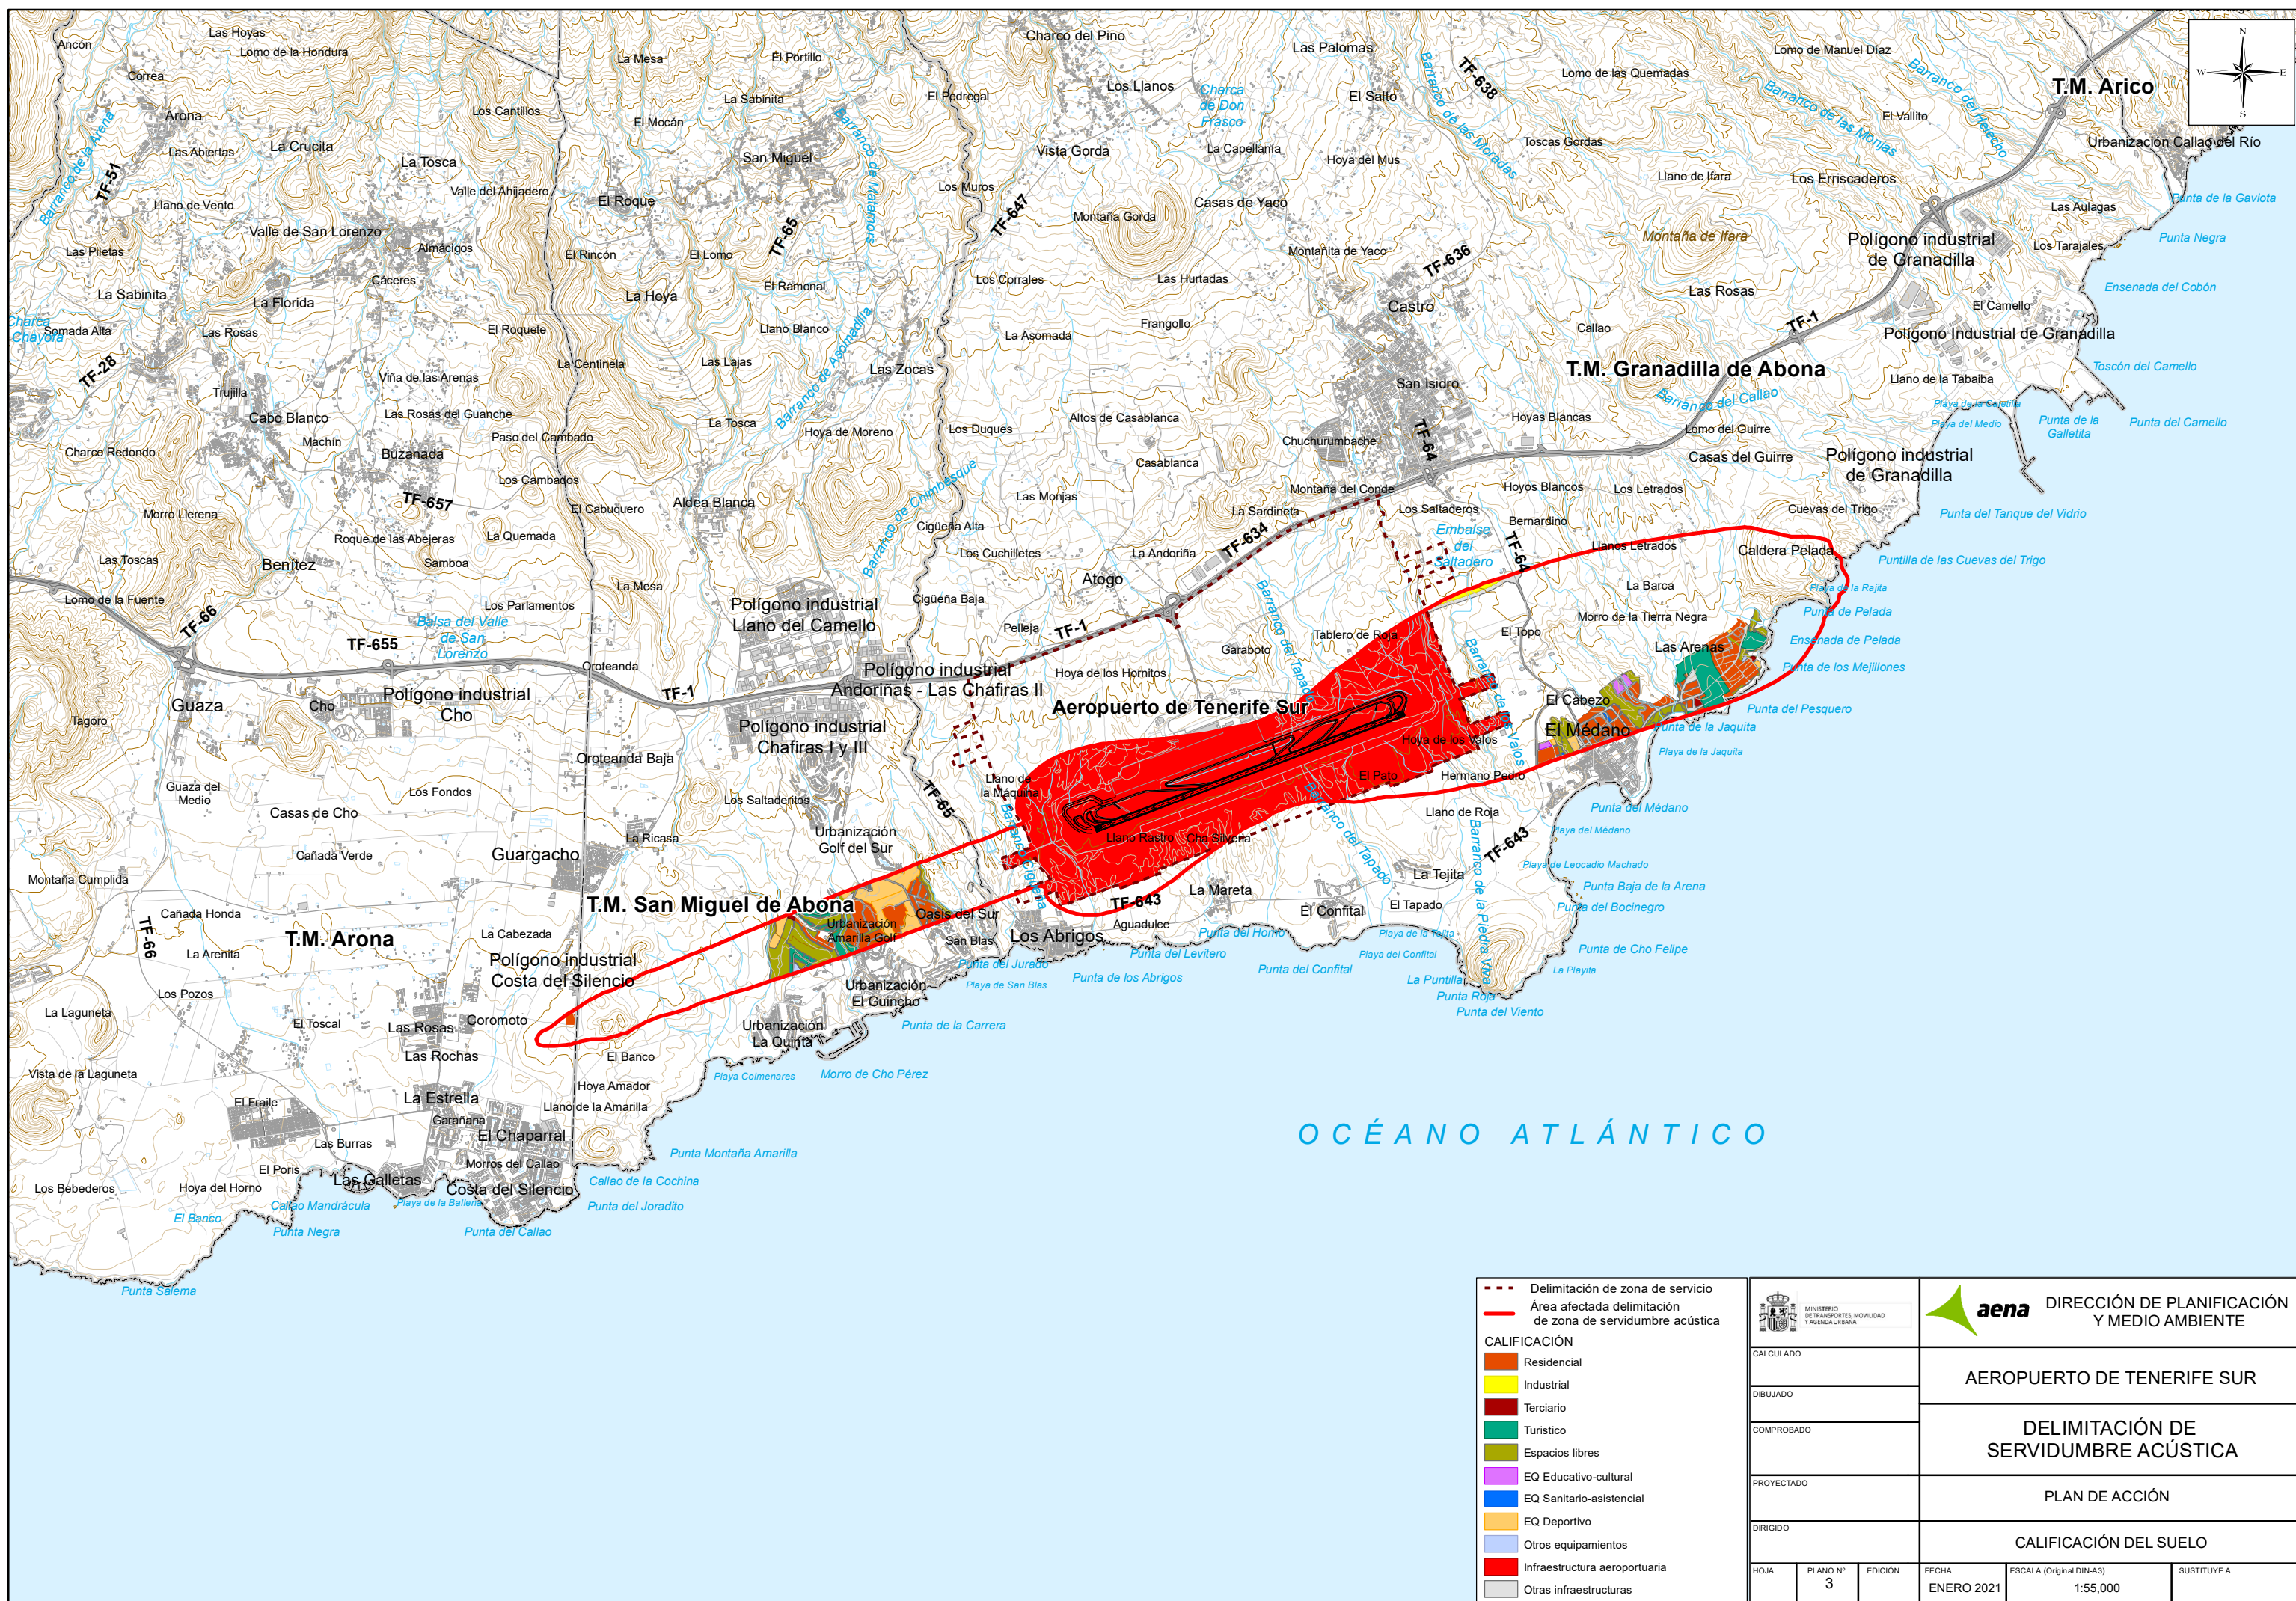



OCEANO ATLANTICO

- Delimitación de zona de servicio
 - Área afectada delimitación de zona de servidumbre acústica
 - Zonas de Conflicto
- CALIFICACIÓN**
- EQ Educativo-Cultural
 - Residencial
 - Urbanizable

 MINISTERIO DE TRANSPORTES, MOVILIDAD Y AGENDA URBANA		 DIRECCIÓN DE PLANIFICACIÓN Y MEDIO AMBIENTE			
CALCULADO		AEROPUERTO DE TENERIFE SUR			
DIBUJADO					
COMPROBADO		DELIMITACIÓN DE SERVIDUMBRE ACÚSTICA			
PROYECTADO					
DIRIGIDO		PLAN DE ACCIÓN			
		ZONAS DE CONFLICTO			
HOJA	PLANO Nº 4	EDICIÓN	FECHA ENERO 2021	ESCALA (Original DIN-A3) 1:55,000	SUSTITUYE A