


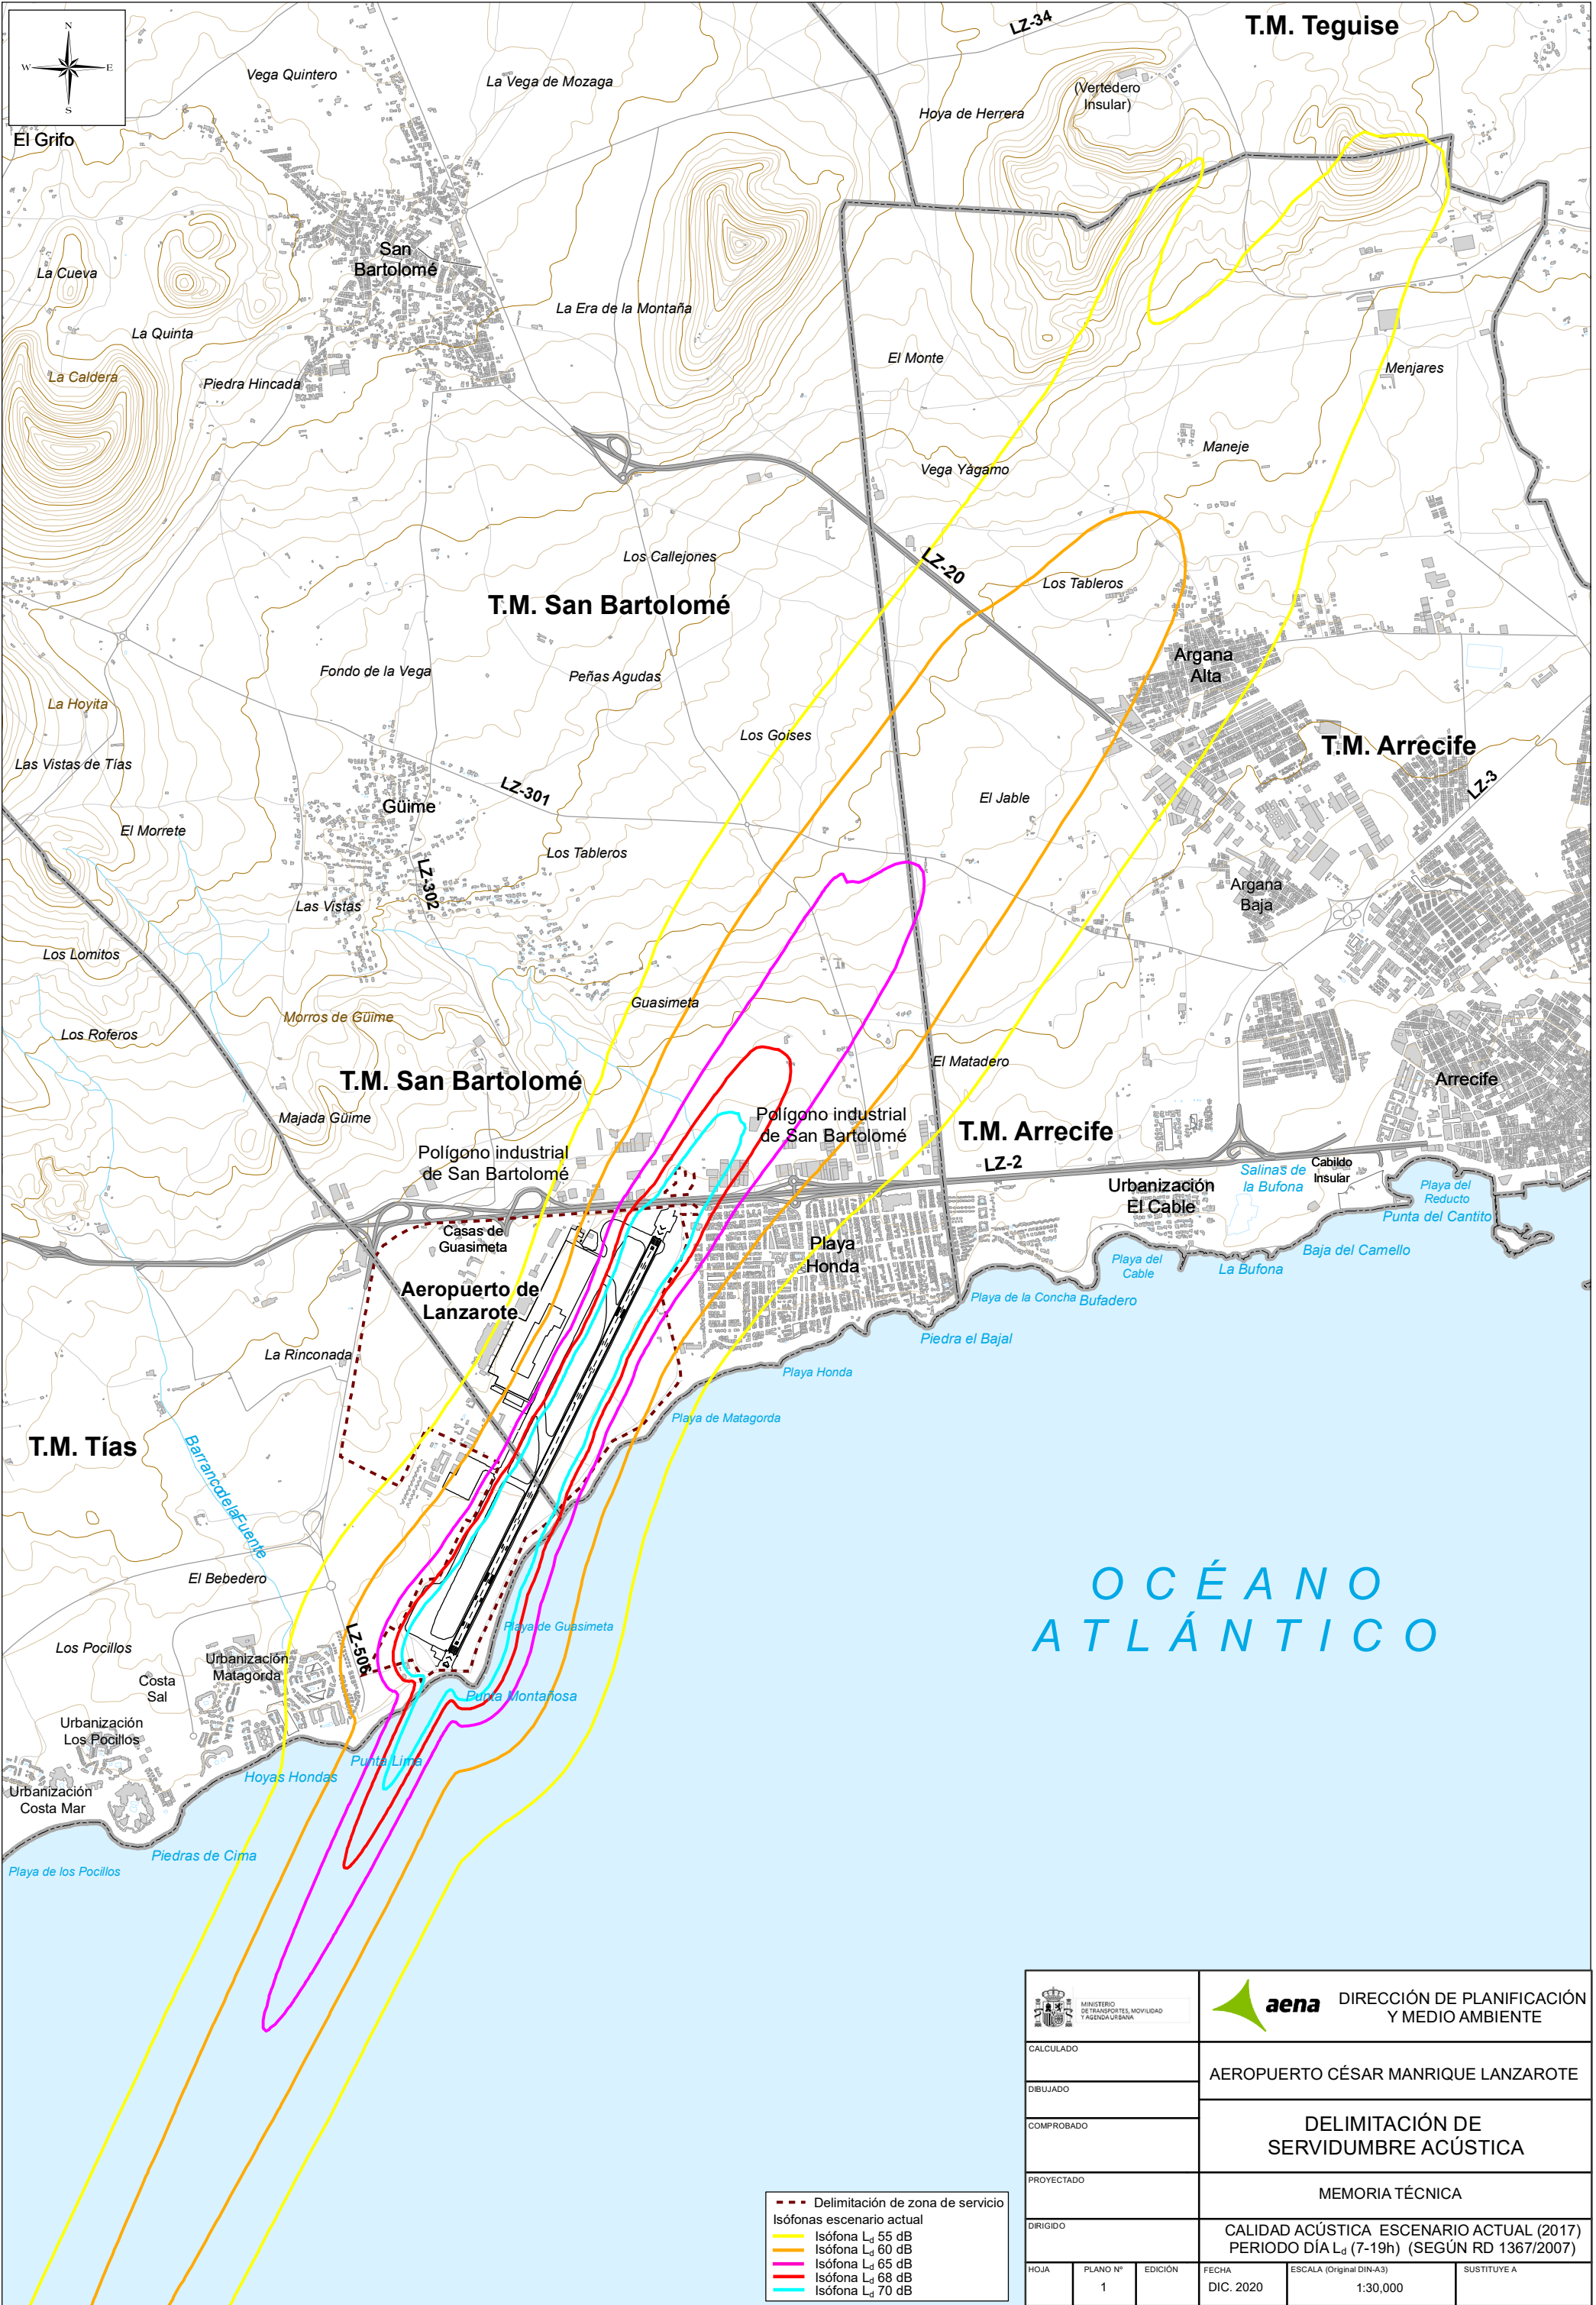

 MINISTERIO DE TRANSPORTES, MOVILIDAD Y AGENDA URBANA			 aena DIRECCIÓN DE PLANIFICACIÓN Y MEDIO AMBIENTE		
CALCULADO			AEROPUERTO CÉSAR MANRIQUE LANZAROTE		
DIBUJADO					
COMPROBADO			DELIMITACIÓN DE SERVIDUMBRE ACÚSTICA		
PROYECTADO					
DIRIGIDO			MEMORIA TÉCNICA		
			CALIDAD ACÚSTICA ESCENARIO ACTUAL (2017) PERIODO DÍA L _d (7-19h) (SEGÚN RD 1367/2007)		
HOJA	PLANO Nº	EDICIÓN	FECHA	ESCALA (Original DIN-A3)	SUSTITUYE A
	1		DIC. 2020	1:30,000	

- - - Delimitación de zona de servicio
- Isófonas escenario actual
- Isófona L_d 55 dB
- Isófona L_d 60 dB
- Isófona L_d 65 dB
- Isófona L_d 68 dB
- Isófona L_d 70 dB