


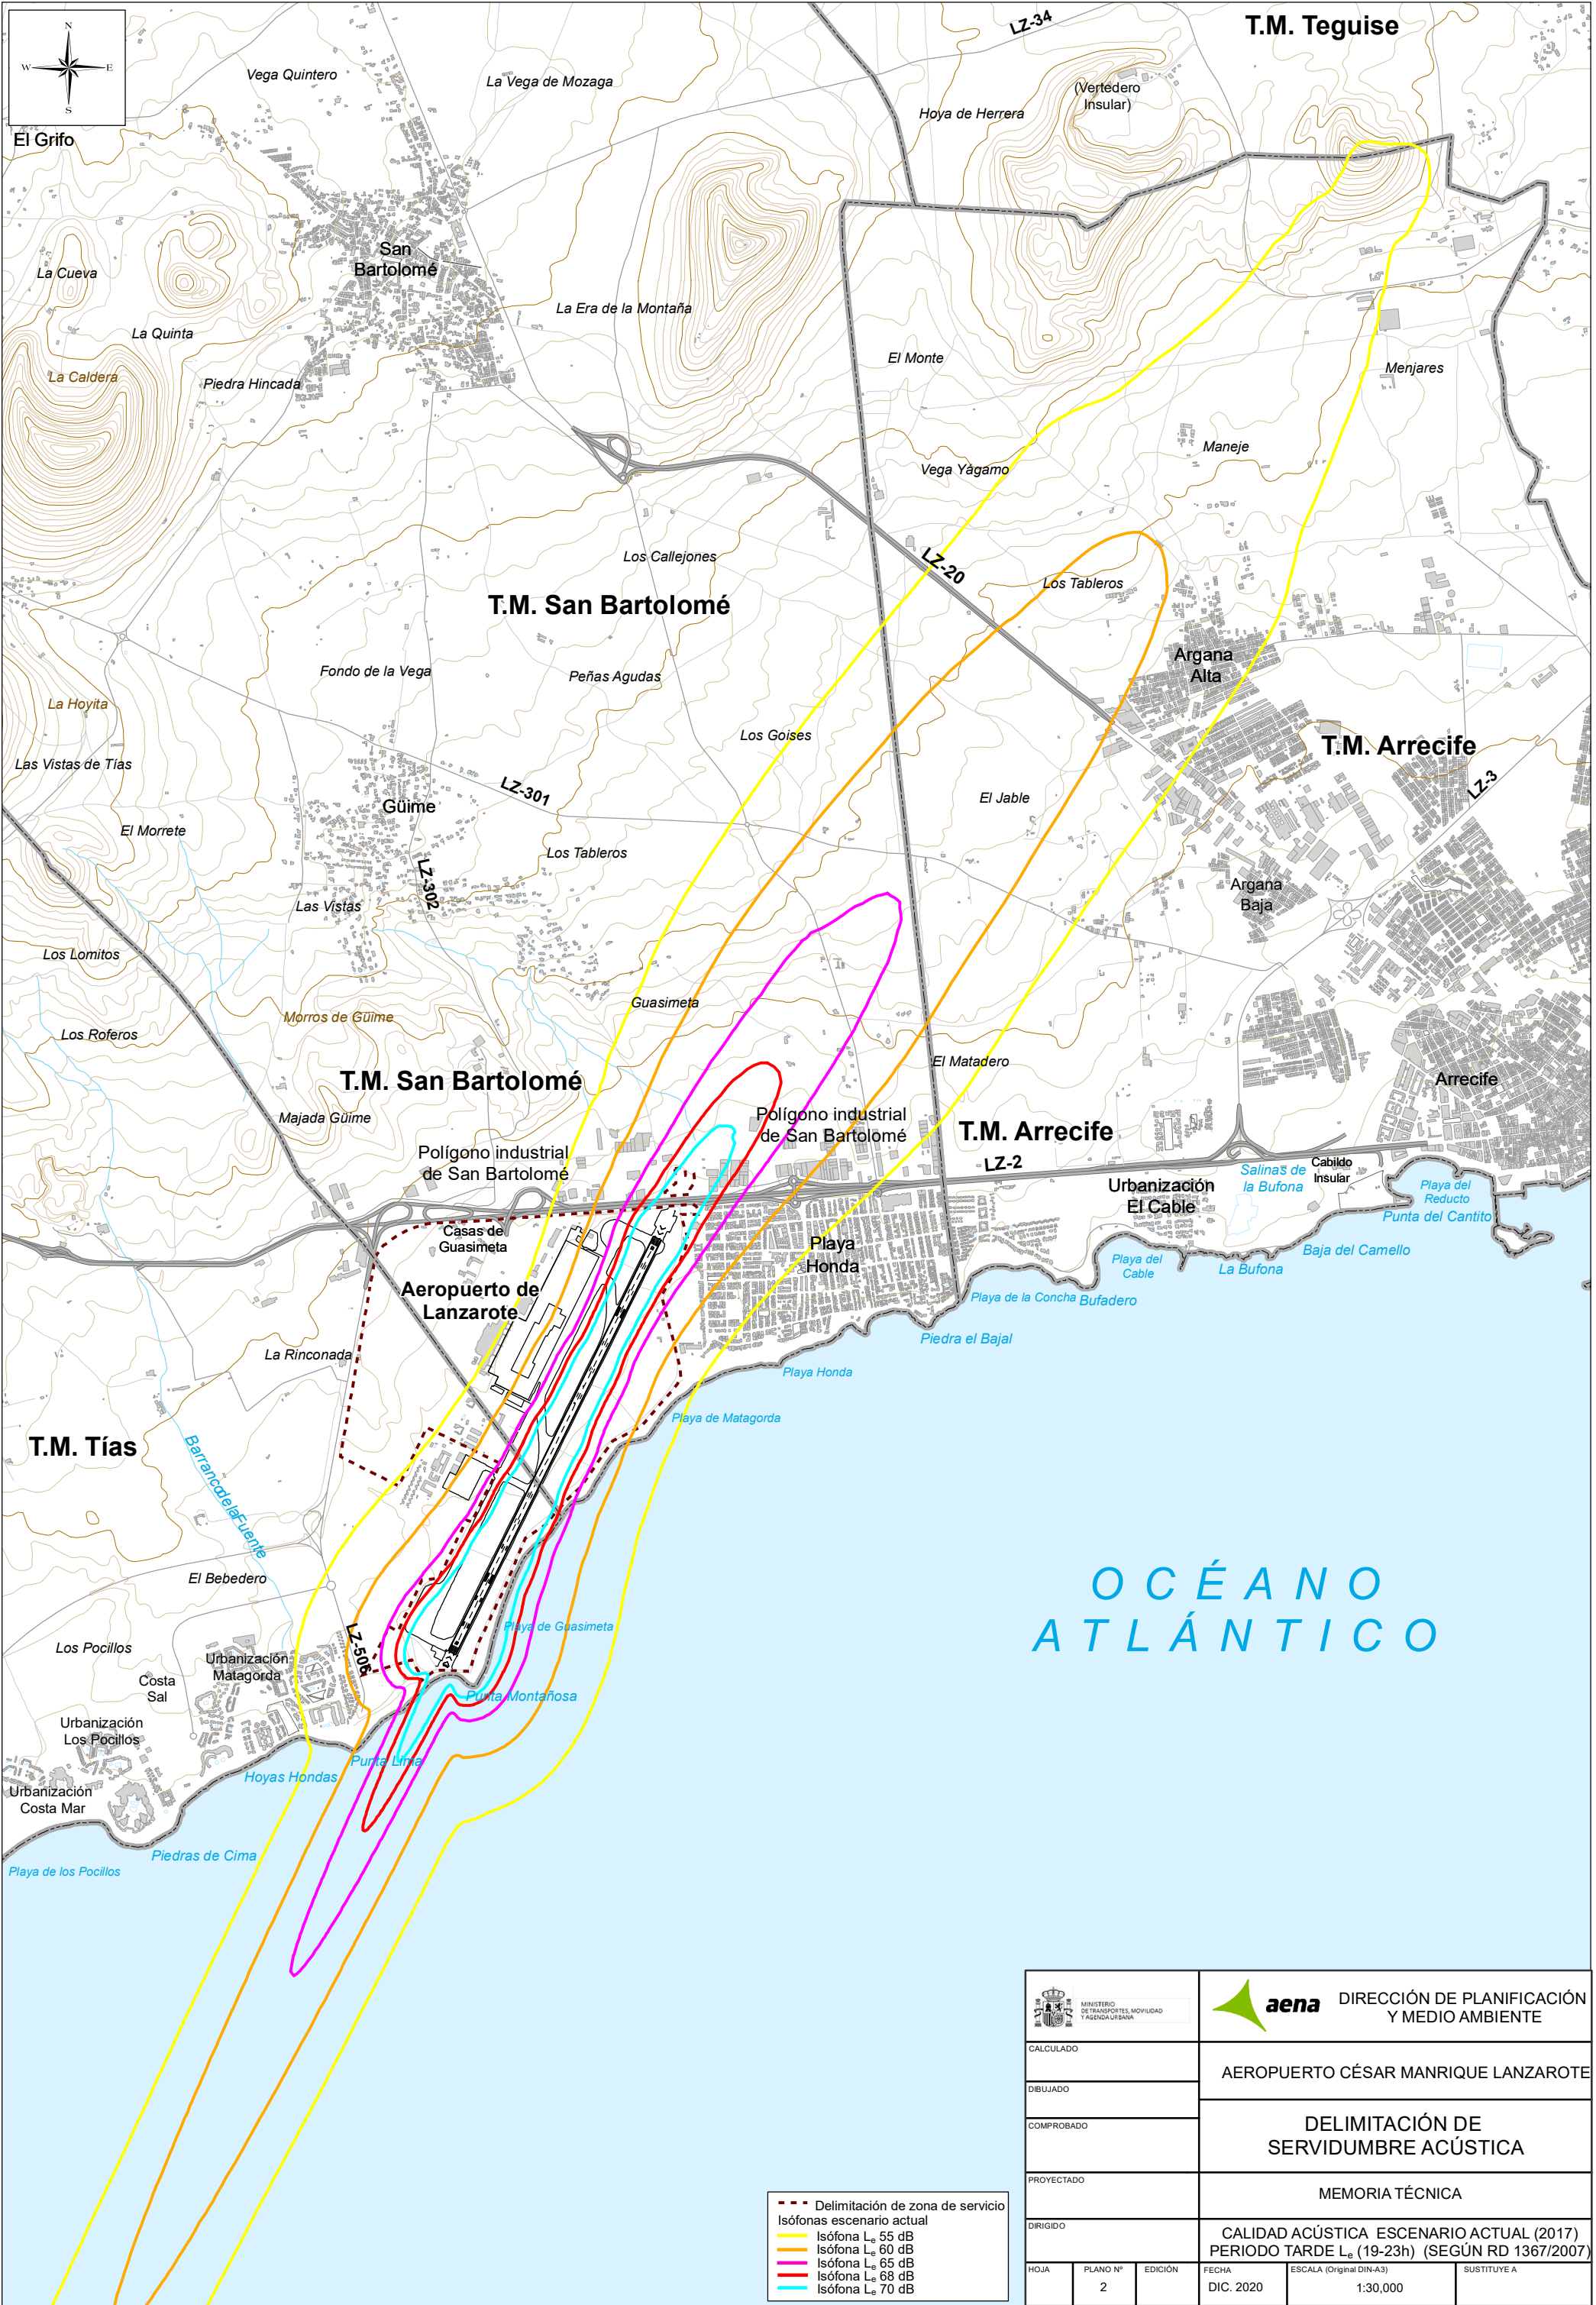

 MINISTERIO DE TRANSPORTES, MOVILIDAD Y AGENDA URBANA			 DIRECCIÓN DE PLANIFICACIÓN Y MEDIO AMBIENTE		
CALCULADO			AEROPUERTO CÉSAR MANRIQUE LANZAROTE		
DIBUJADO					
COMPROBADO					
PROYECTADO			DELIMITACIÓN DE SERVIDUMBRE ACÚSTICA		
DIRIGIDO					
			MEMORIA TÉCNICA		
			CALIDAD ACÚSTICA ESCENARIO ACTUAL (2017) PERIODO TARDE L _e (19-23h) (SEGÚN RD 1367/2007)		
HOJA	PLANO Nº	EDICIÓN	FECHA	ESCALA (Original DIN-A3)	SUSTITUYE A
	2		DIC. 2020	1:30,000	