


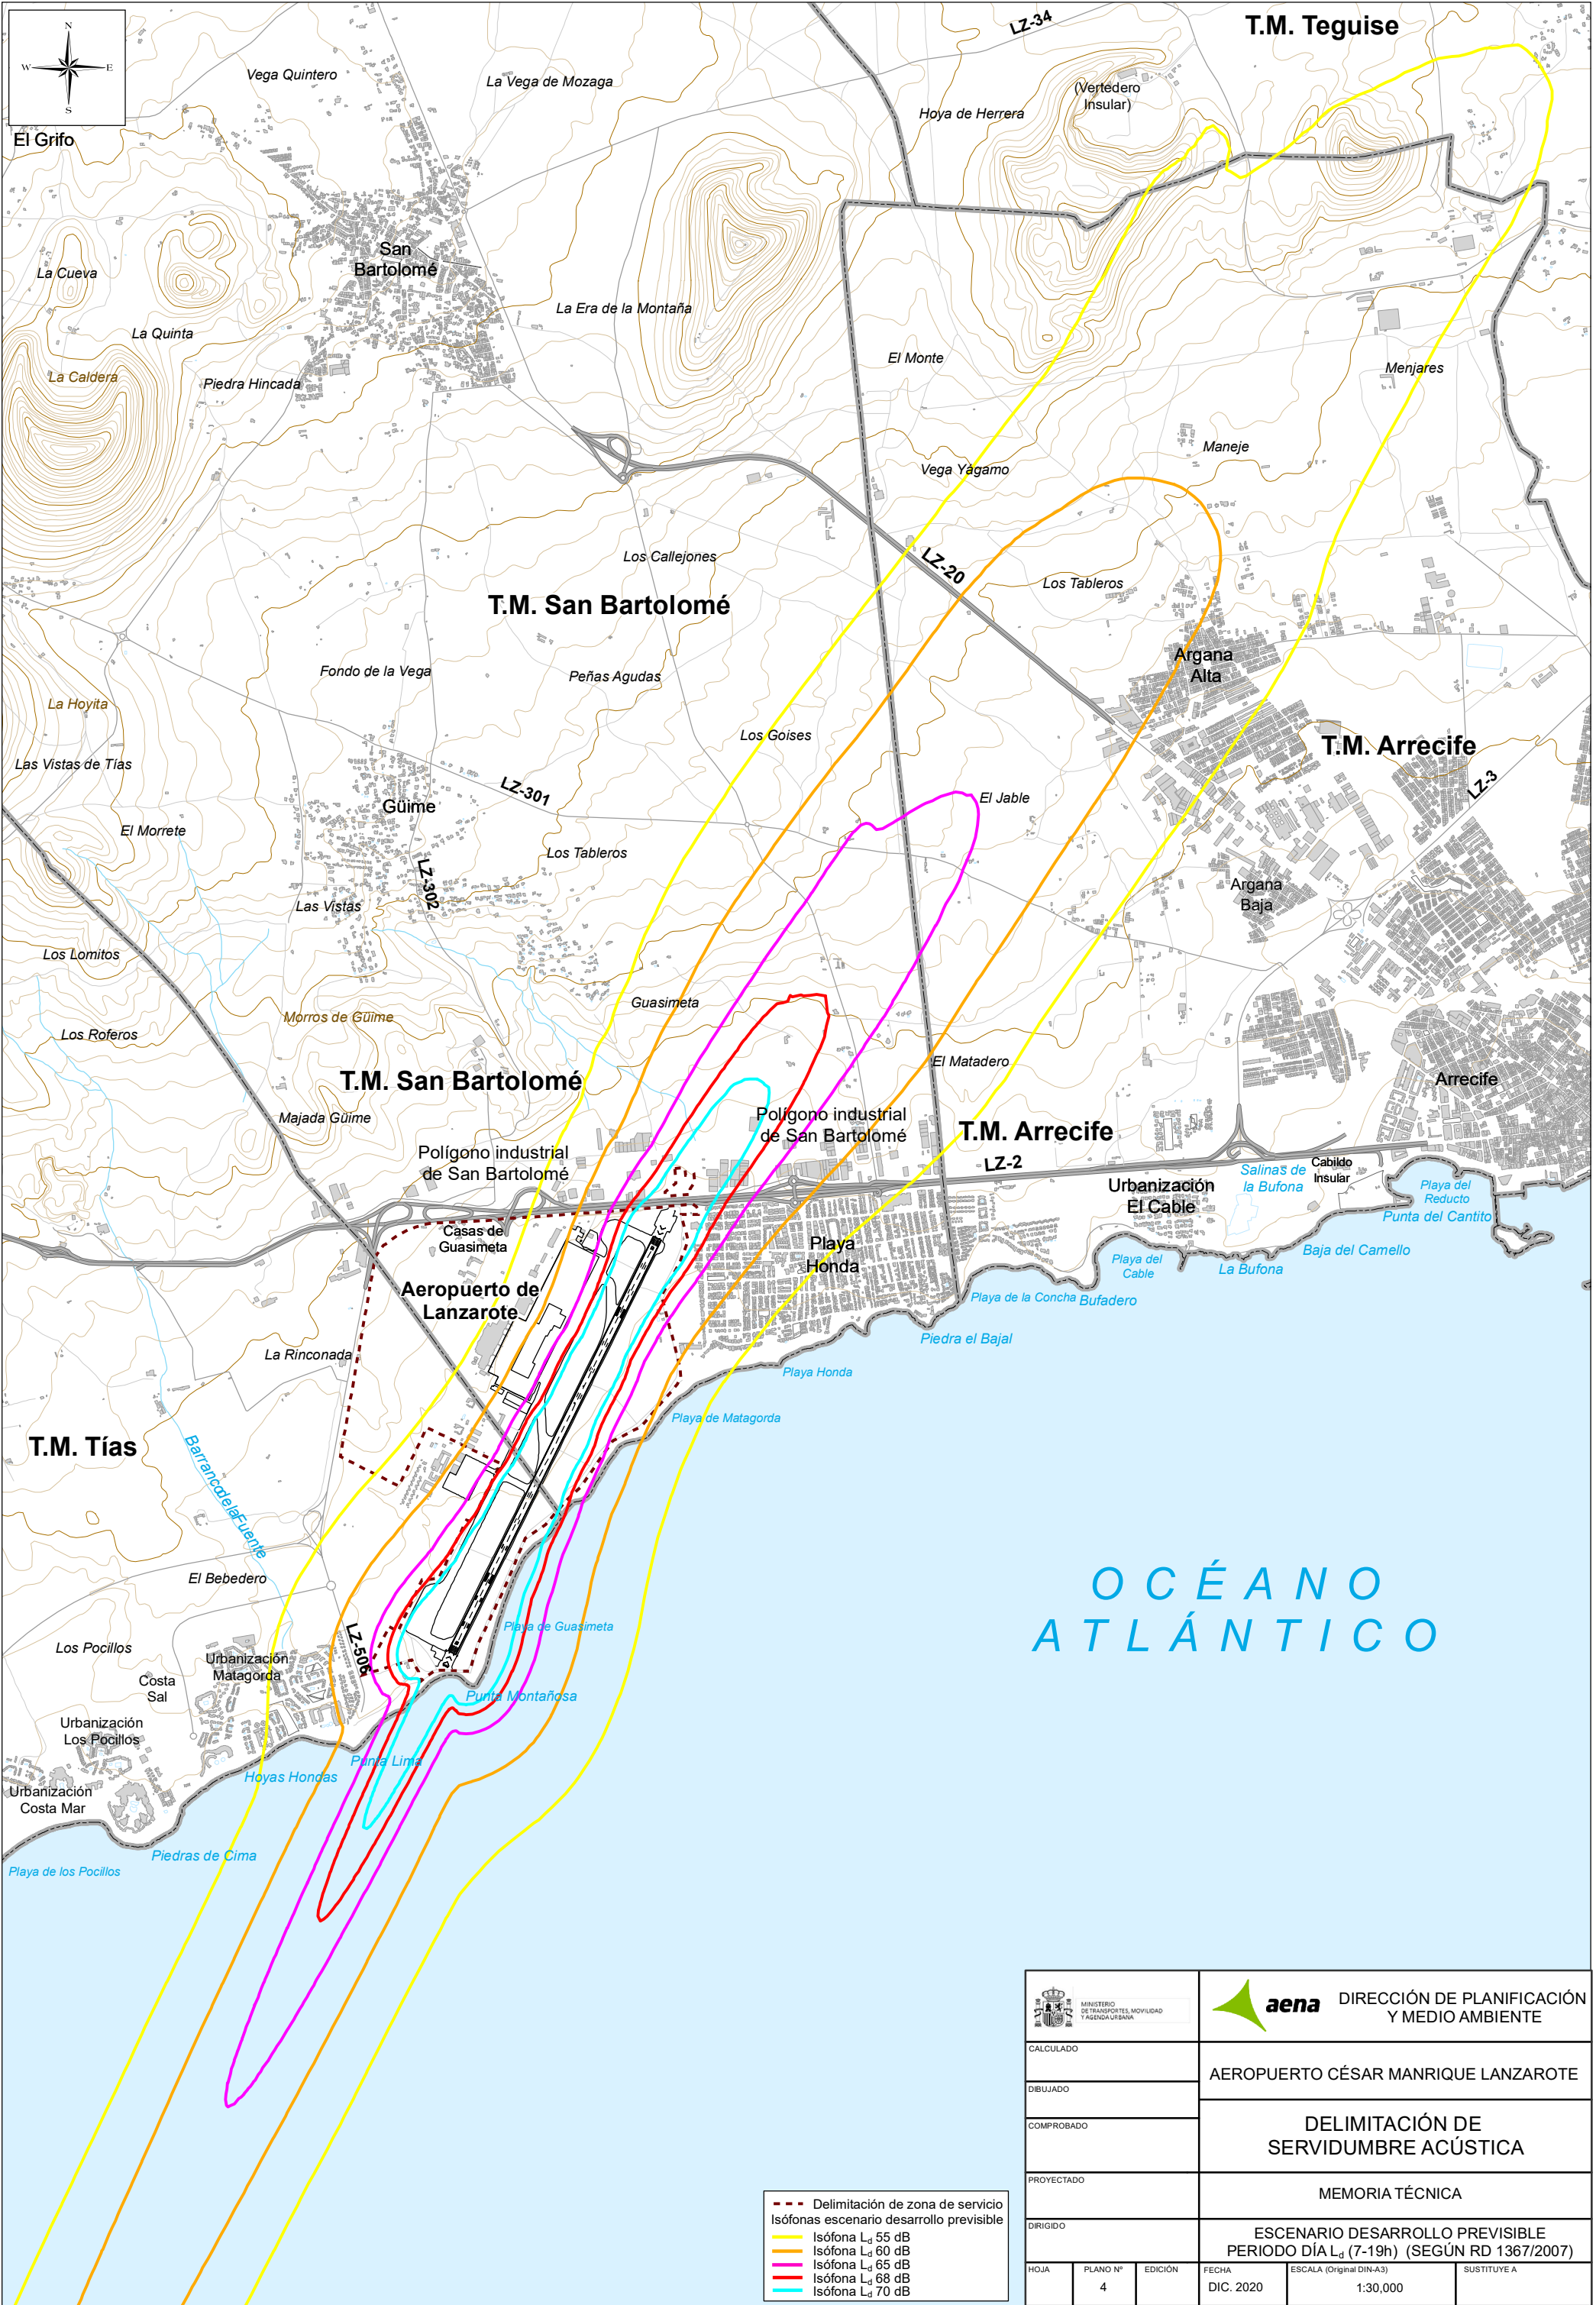

- Delimitación de zona de servicio
- Isófonas escenario desarrollo previsible
- Isófona L_d 55 dB
- Isófona L_d 60 dB
- Isófona L_d 65 dB
- Isófona L_d 68 dB
- Isófona L_d 70 dB

 MINISTERIO DE TRANSPORTES, MOVILIDAD Y AGENDA URBANA			 DIRECCIÓN DE PLANIFICACIÓN Y MEDIO AMBIENTE		
CALCULADO			AEROPUERTO CÉSAR MANRIQUE LANZAROTE		
DIBUJADO					
COMPROBADO					
PROYECTADO			DELIMITACIÓN DE SERVIDUMBRE ACÚSTICA		
DIRIGIDO					
			MEMORIA TÉCNICA		
			ESCENARIO DESARROLLO PREVISIBLE PERIODO DÍA L _d (7-19h) (SEGÚN RD 1367/2007)		
HOJA	PLANO Nº	EDICIÓN	FECHA	ESCALA (Original DIN-A3)	SUSTITUYE A
	4		DIC. 2020	1:30,000	