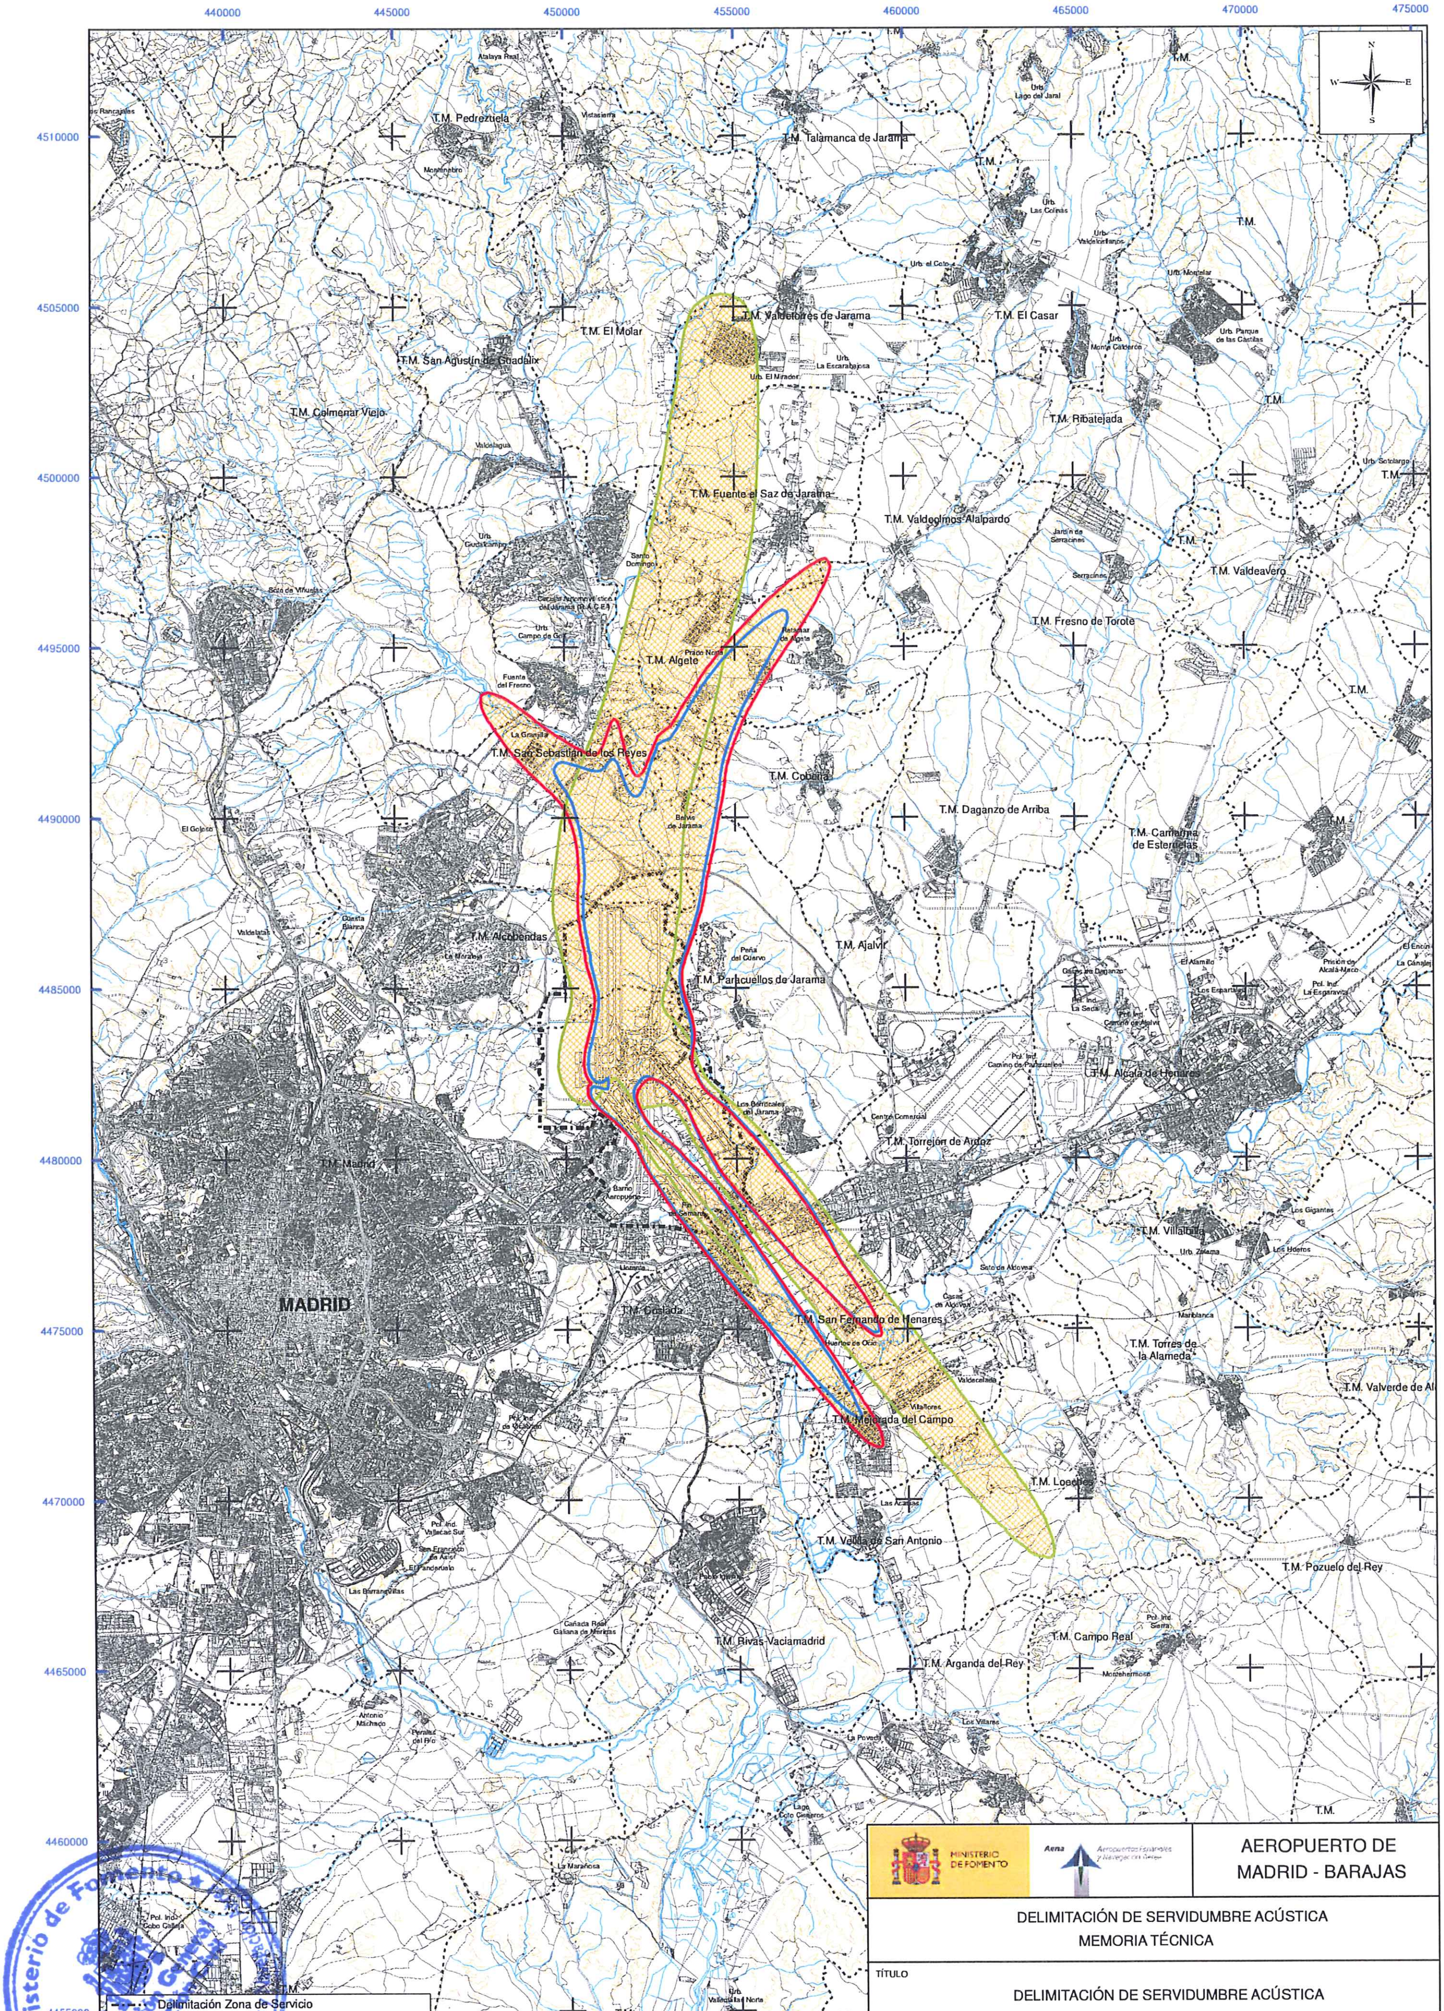

MINISTERIO DE FOMENTO

Aena Aeropuertos Españoles y Navegación Aérea

AEROPUERTO DE MADRID - BARAJAS

DELIMITACIÓN DE SERVIDUMBRE ACÚSTICA
MEMORIA TÉCNICA

TÍTULO

DELIMITACIÓN DE SERVIDUMBRE ACÚSTICA

FECHA	ESCALA (Original DIN-A3)		ANEXO II
SEPTIEMBRE 2010	1:150.000 NUMÉRICA	0 750 1.500 3.000 m GRÁFICA	PLANO Nº 10 HOJA 1 DE 4

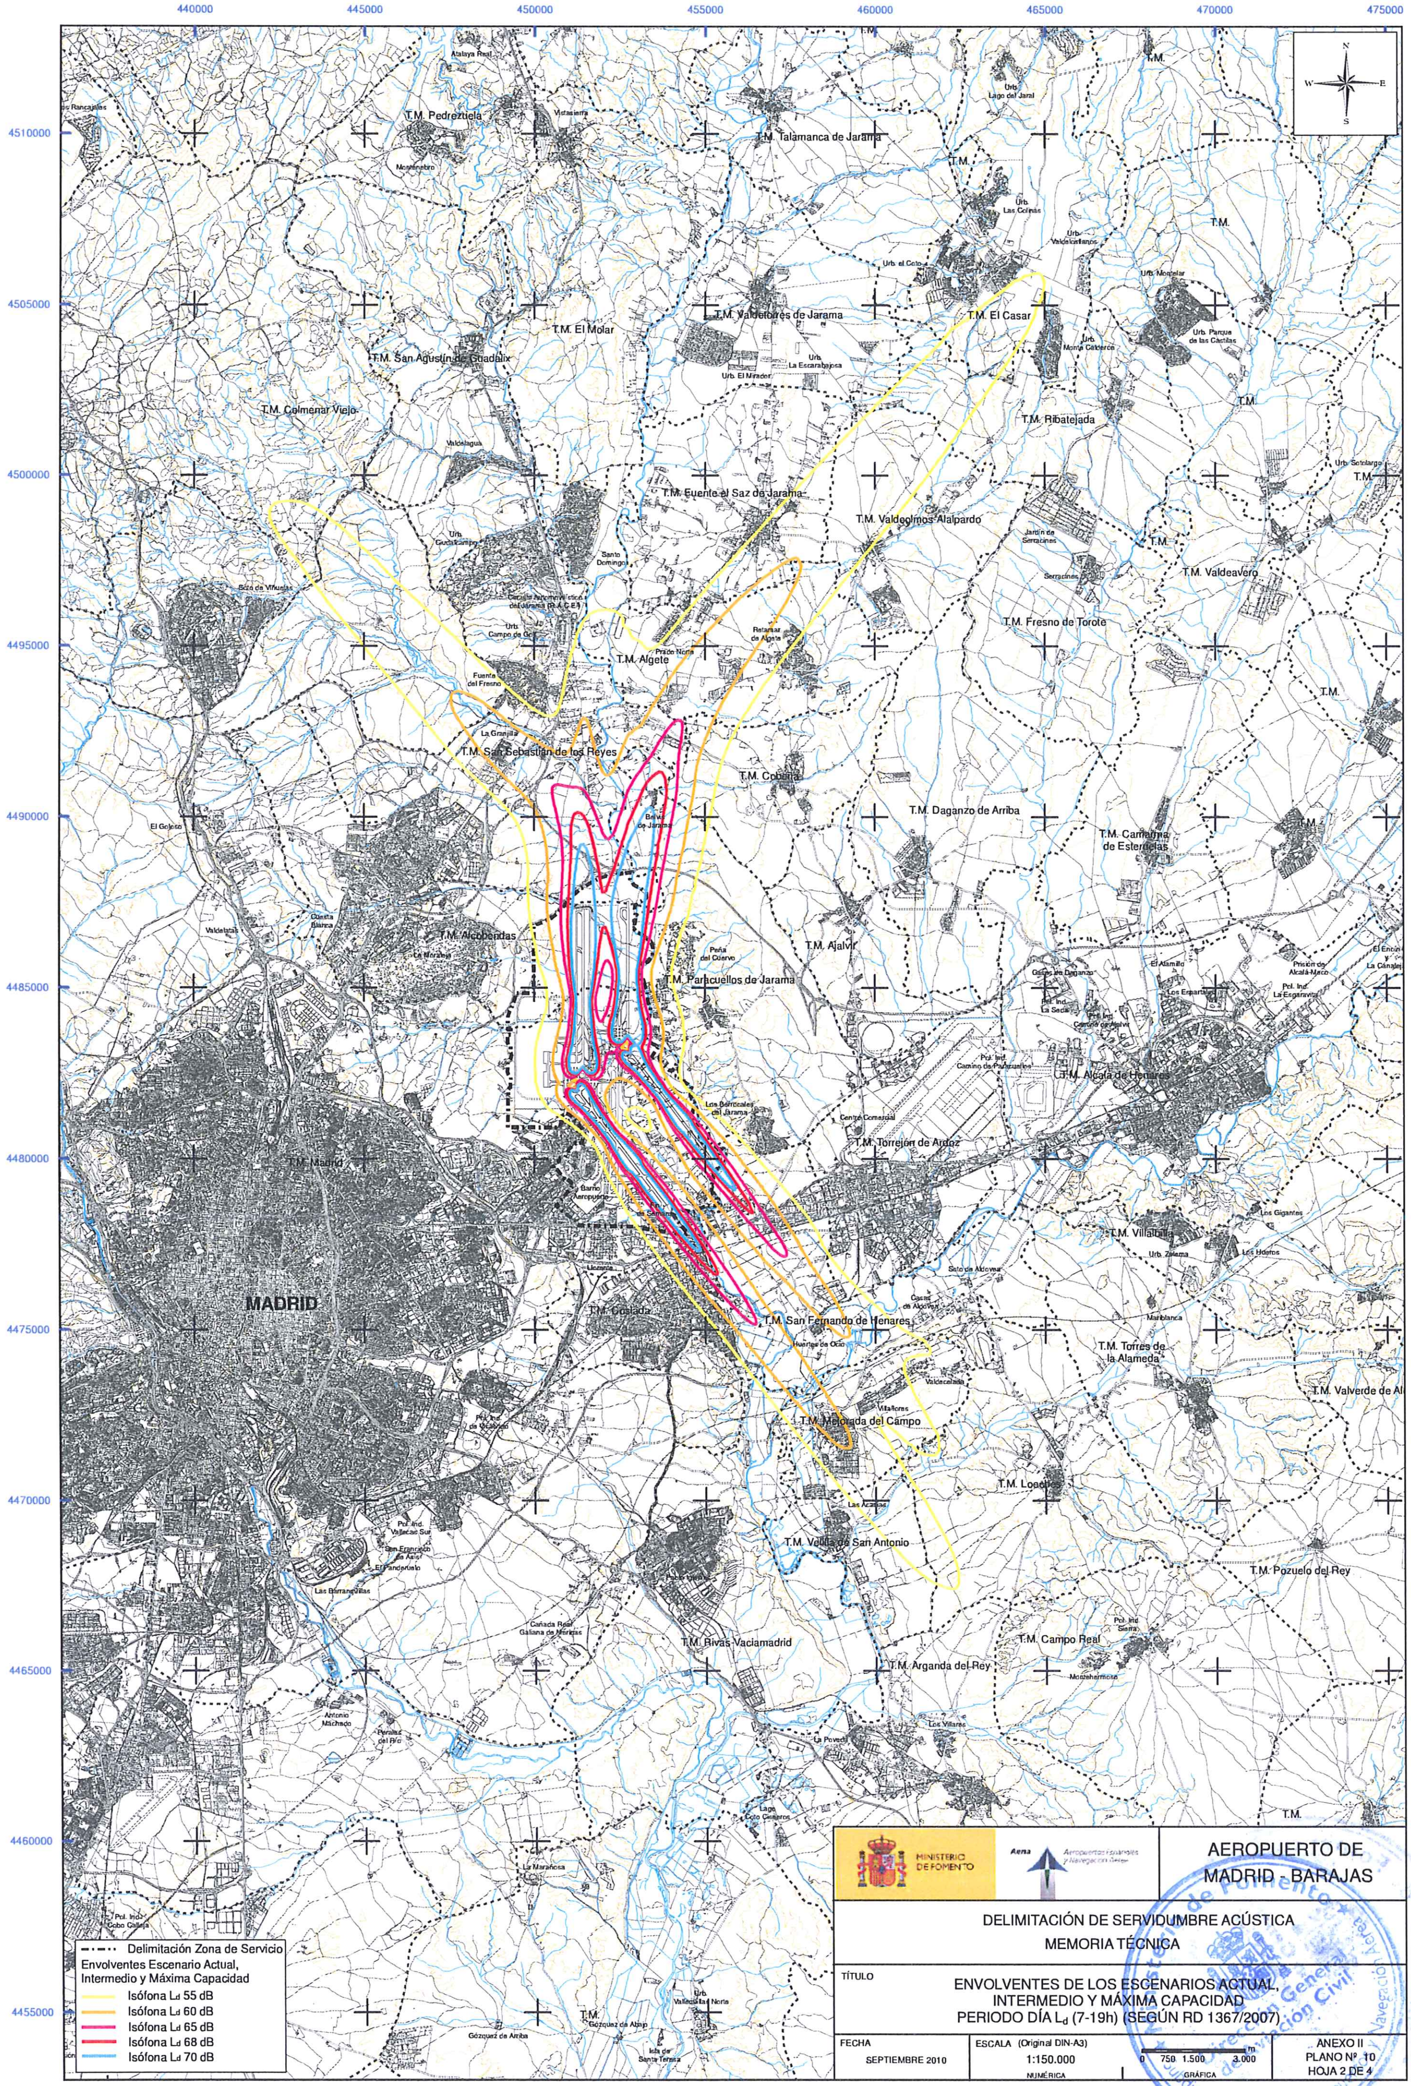

- - · - - · · Delimitación Zona de Servicio

Envolventes Escenario Actual, Intermedio y Máxima Capacidad

🟨 Isófona L_d 55 dB
🟧 Isófona L_d 60 dB
🟥 Isófona L_d 65 dB
🟥 Isófona L_d 68 dB
🟦 Isófona L_d 70 dB

MINISTERIO DE FOMENTO

Aena Aeropuertos Españoles y Navegación Aérea

AEROPUERTO DE MADRID - BARAJAS

DELIMITACIÓN DE SERVIDUMBRE ACÚSTICA
MEMORIA TÉCNICA

TÍTULO

ENVOLVENTES DE LOS ESCENARIOS ACTUAL, INTERMEDIO Y MÁXIMA CAPACIDAD PERIODO DÍA L_d (7-19h) (SEGÚN RD 1367/2007)

FECHA	ESCALA (Original DIN-A3)		
SEPTIEMBRE 2010	1:150.000 NUMÉRICA	0 750 1.500 3.000 m GRÁFICA	ANEXO II PLANO Nº 10 HOJA 2 DE 4

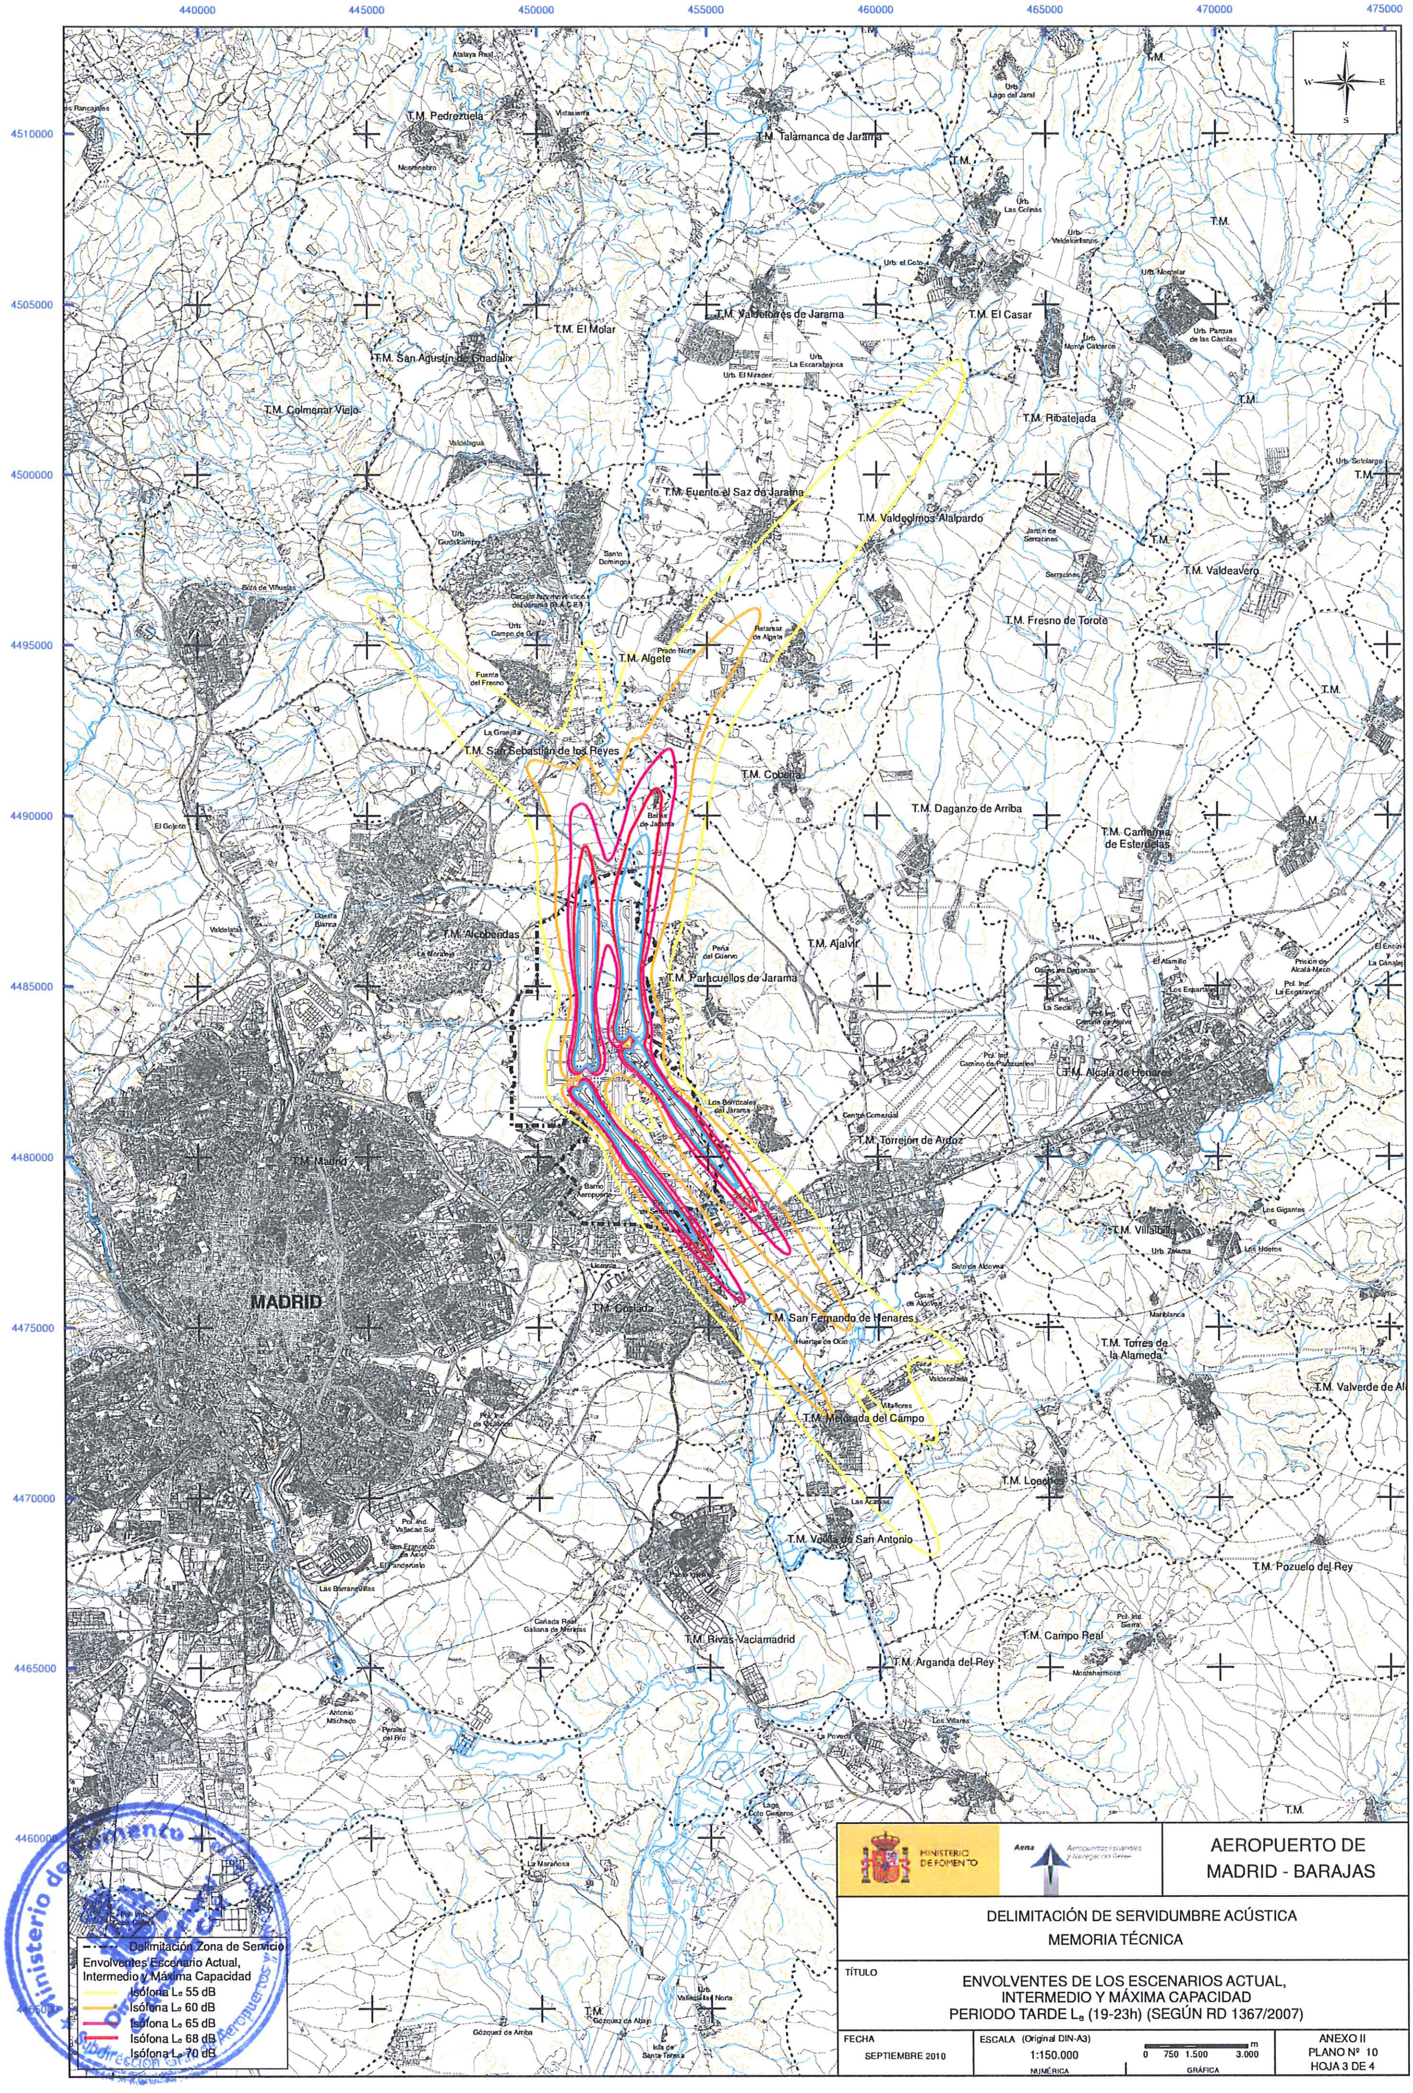

MINISTERIO DE FOMENTO

Aena Aeropuertos Españoles y Navegación Aérea

AEROPUERTO DE
MADRID - BARAJAS

DELIMITACIÓN DE SERVIDUMBRE ACÚSTICA
MEMORIA TÉCNICA

TÍTULO

ENVOLVENTES DE LOS ESCENARIOS ACTUAL,
INTERMEDIO Y MÁXIMA CAPACIDAD
PERIODO TARDE L_e (19-23h) (SEGÚN RD 1367/2007)

FECHA	ESCALA (Original DIN-A3)		
SEPTIEMBRE 2010	1:150.000 NUMÉRICA	0 750 1.500 3.000 m GRÁFICA	ANEXO II PLANO Nº 10 HOJA 3 DE 4

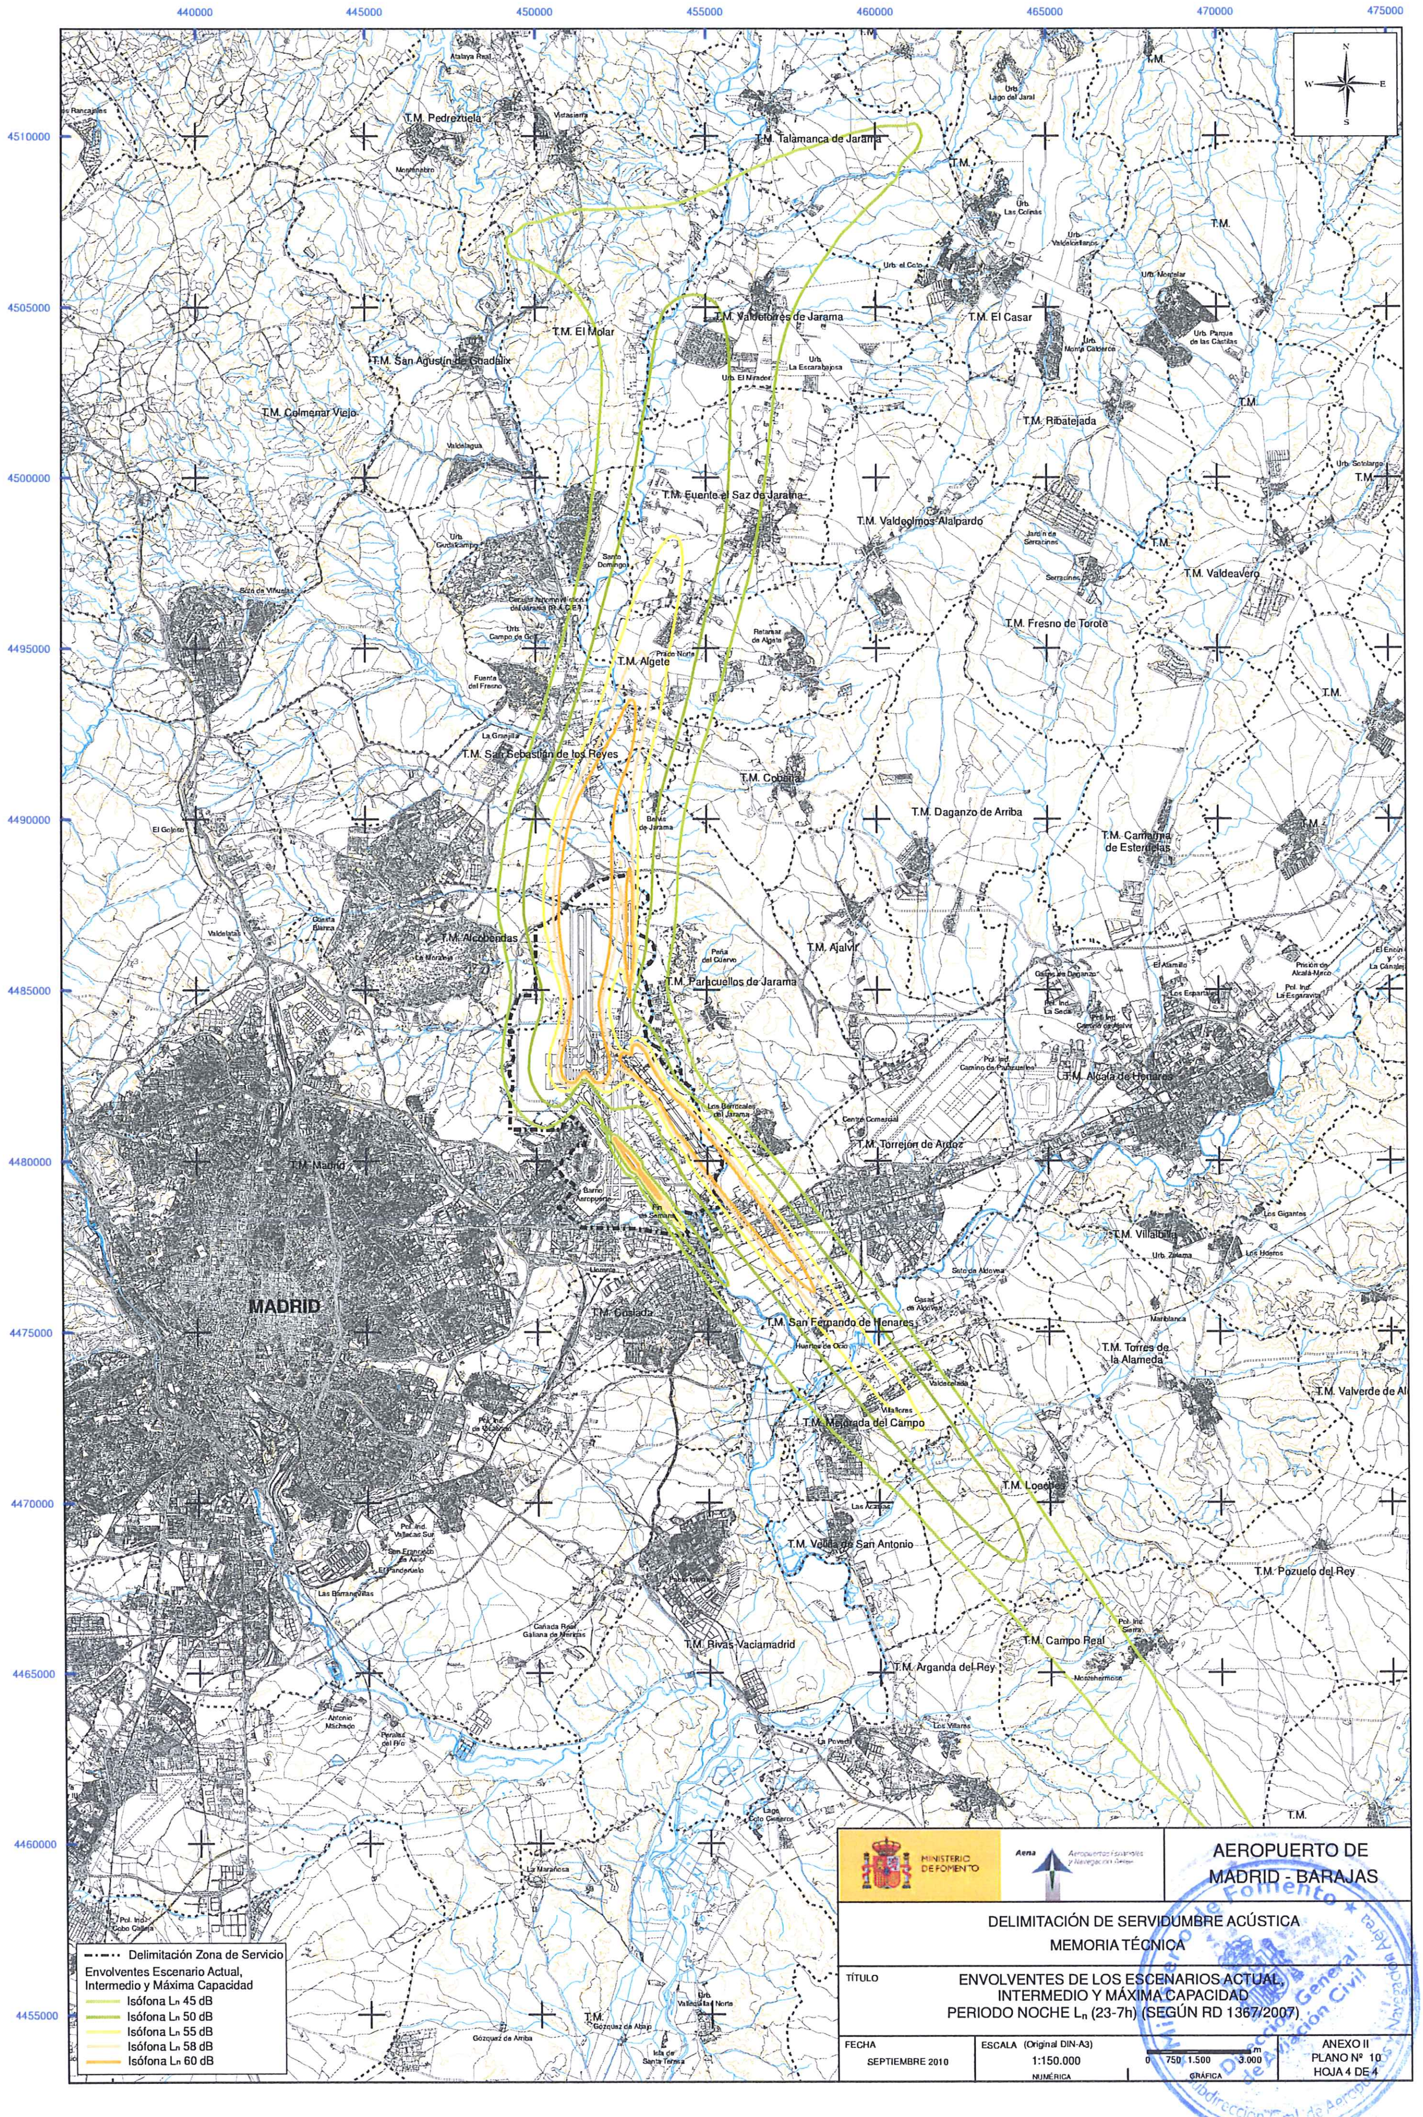

MINISTERIO DE FOMENTO

Aena Aeropuertos Españoles y Navegación Aérea

AEROPUERTO DE MADRID - BARAJAS

DELIMITACIÓN DE SERVIDUMBRE ACÚSTICA
MEMORIA TÉCNICA

TÍTULO

ENVOLVENTES DE LOS ESCENARIOS ACTUAL, INTERMEDIO Y MÁXIMA CAPACIDAD PERIODO NOCHE L_n (23-7h) (SEGÚN RD 1367/2007)

FECHA	ESCALA (Original DIN-A3)		
SEPTIEMBRE 2010	1:150.000 NUMÉRICA	0 750 1.500 3.000 m GRÁFICA	ANEXO II PLANO Nº 10 HOJA 4 DE 4

Subdirección Gral. de Aeropuertos y Navegación Aérea