


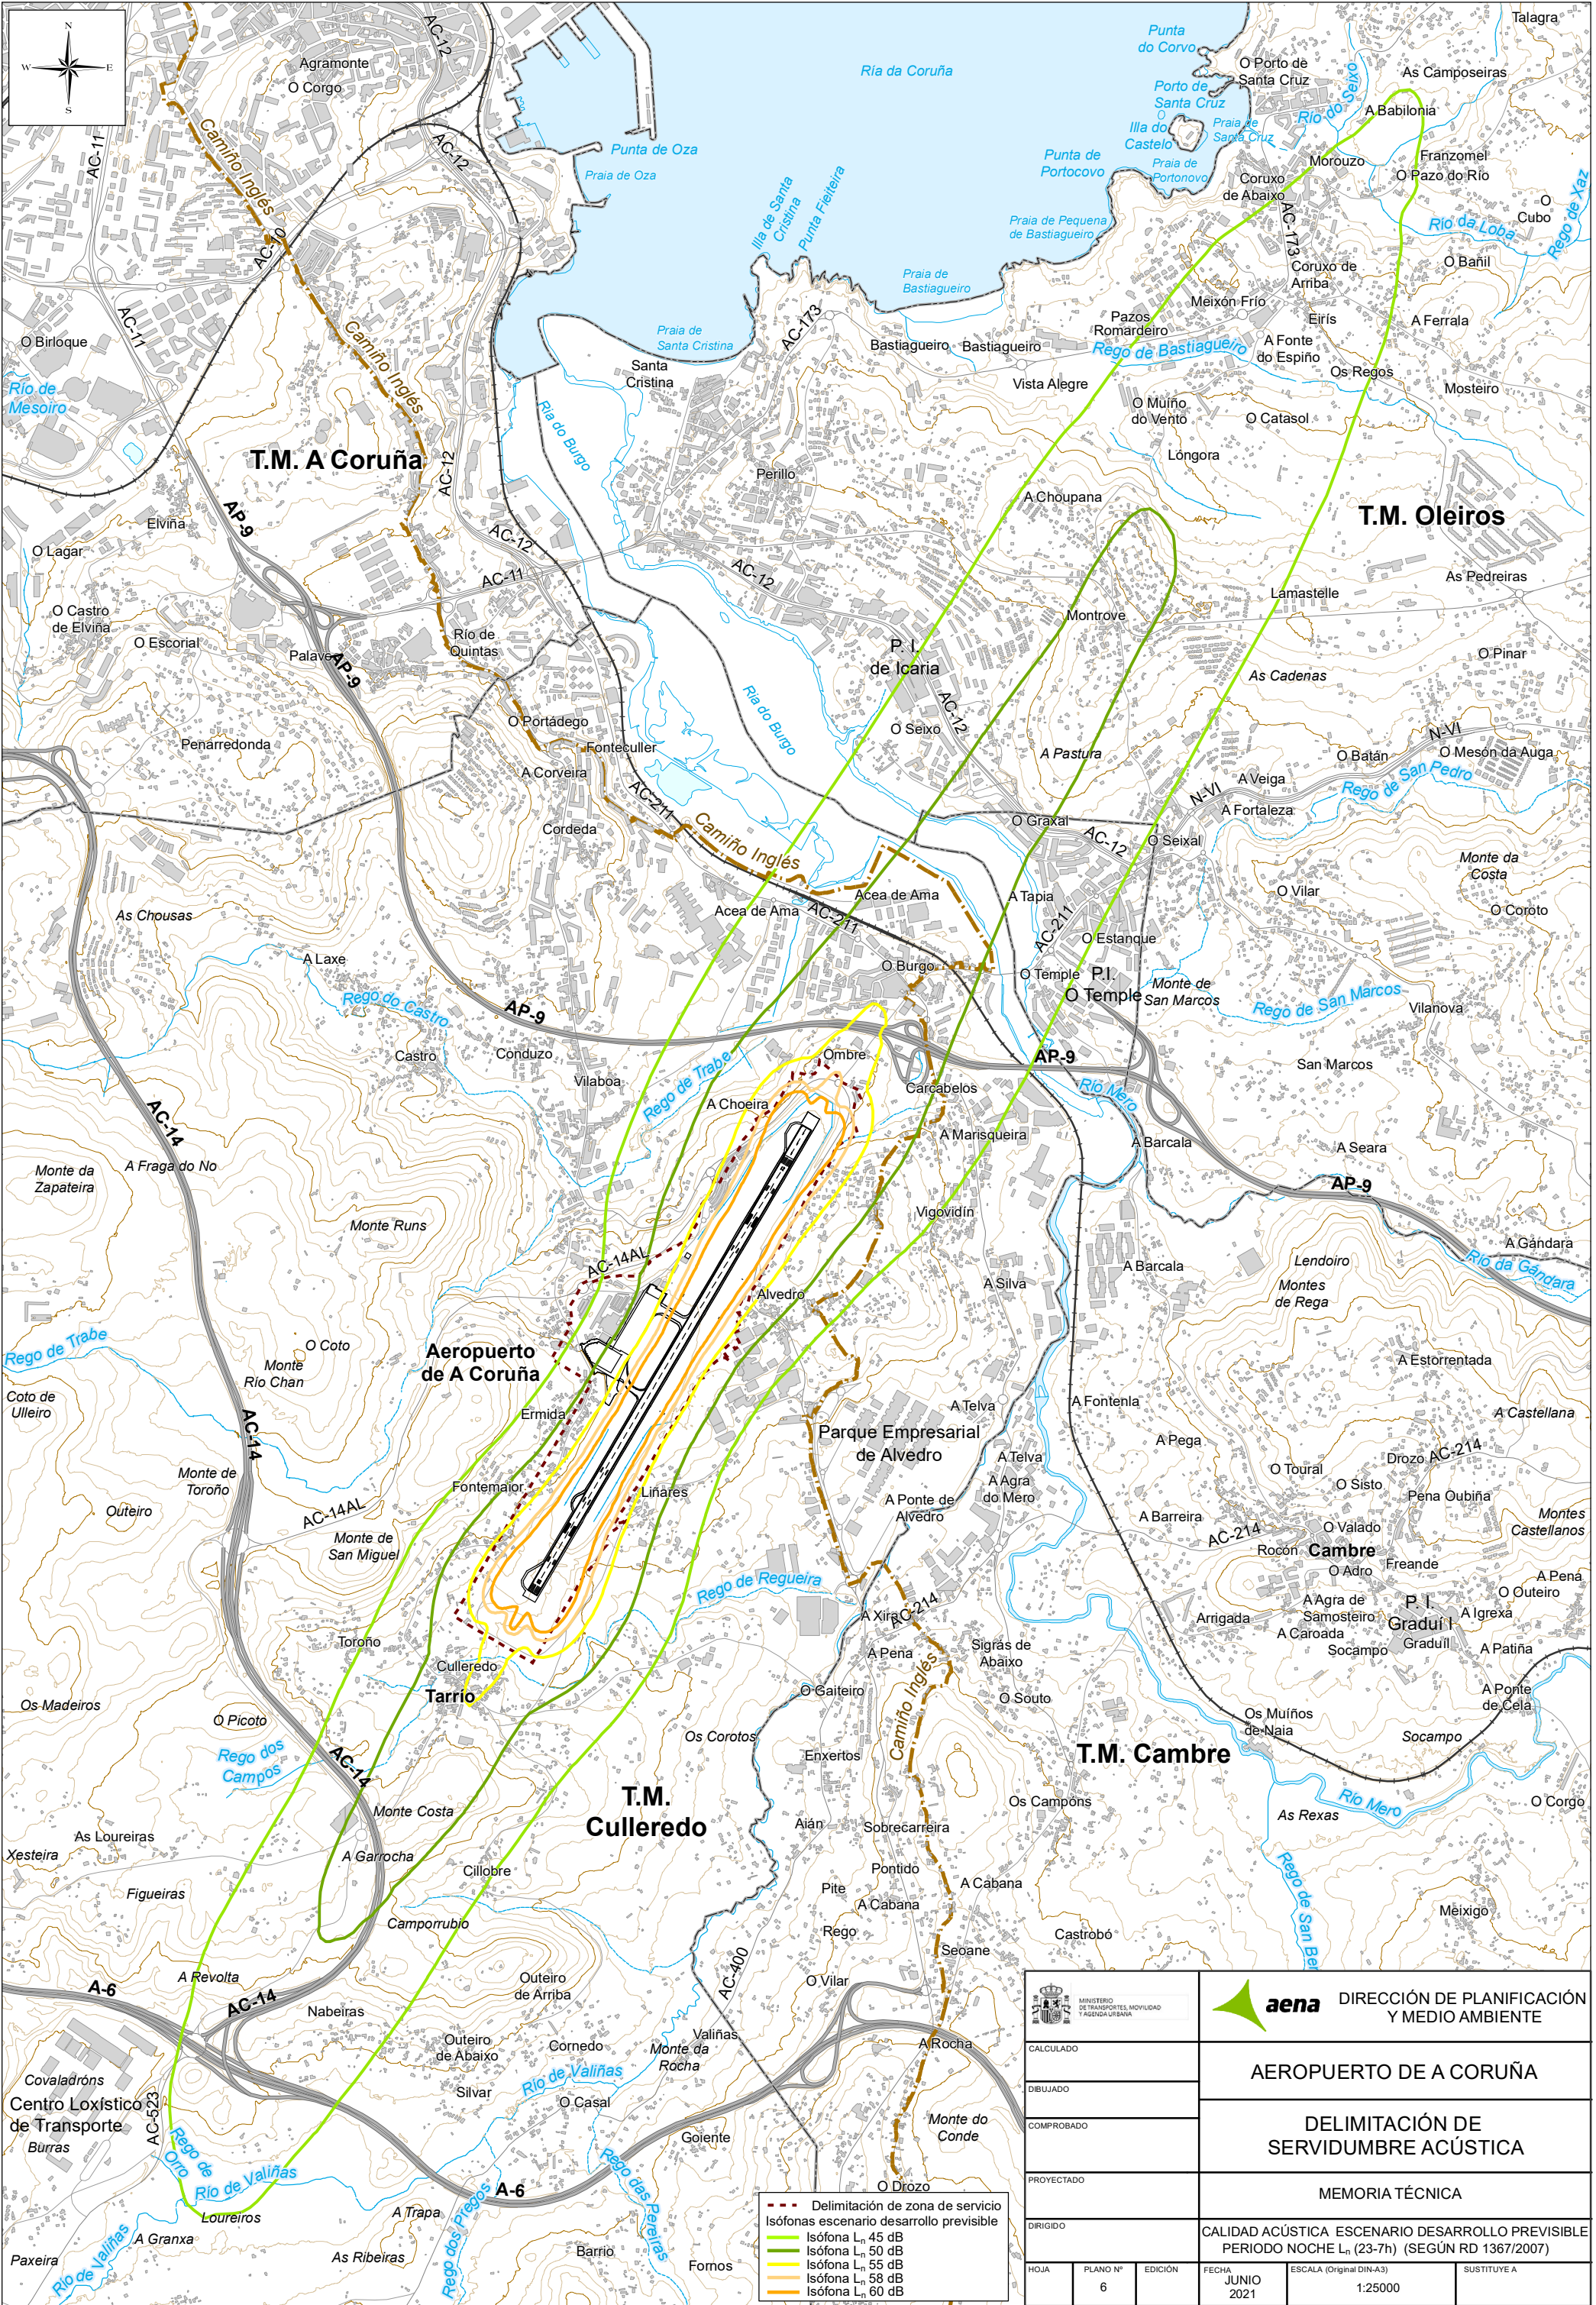

- - - Delimitación de zona de servicio
- Isófonas escenario desarrollo previsible
- Isófona L<sub>n</sub> 45 dB
- Isófona L<sub>n</sub> 50 dB
- Isófona L<sub>n</sub> 55 dB
- Isófona L<sub>n</sub> 58 dB
- Isófona L<sub>n</sub> 60 dB

|   |          |   |            |                          |             |
|---|----------|---|------------|--------------------------|-------------|
| <br>MINISTERIO DE TRANSPORTES, MOVILIDAD Y AGENDA URBANA |          |  DIRECCIÓN DE PLANIFICACIÓN Y MEDIO AMBIENTE |            |                          |             |
| CALCULADO   |          | AEROPUERTO DE A CORUÑA   |            |                          |             |
| DIBUJADO   |          | DELIMITACIÓN DE SERVIDUMBRE ACÚSTICA                                                                                              |            |                          |             |
| COMPROBADO   |          | MEMORIA TÉCNICA   |            |                          |             |
| PROYECTADO   |          | CALIDAD ACÚSTICA ESCENARIO DESARROLLO PREVISIBLE                                                                                  |            |                          |             |
| DIRIGIDO   |          | PERIODO NOCHE L <sub>n</sub> (23-7h) (SEGÚN RD 1367/2007)                                                                         |            |                          |             |
| HOJA   | PLANO Nº | EDICIÓN   | FECHA      | ESCALA (Original DIN-A3) | SUSTITUYE A |
|   | 6        |   | JUNIO 2021 | 1:25000                  |             |